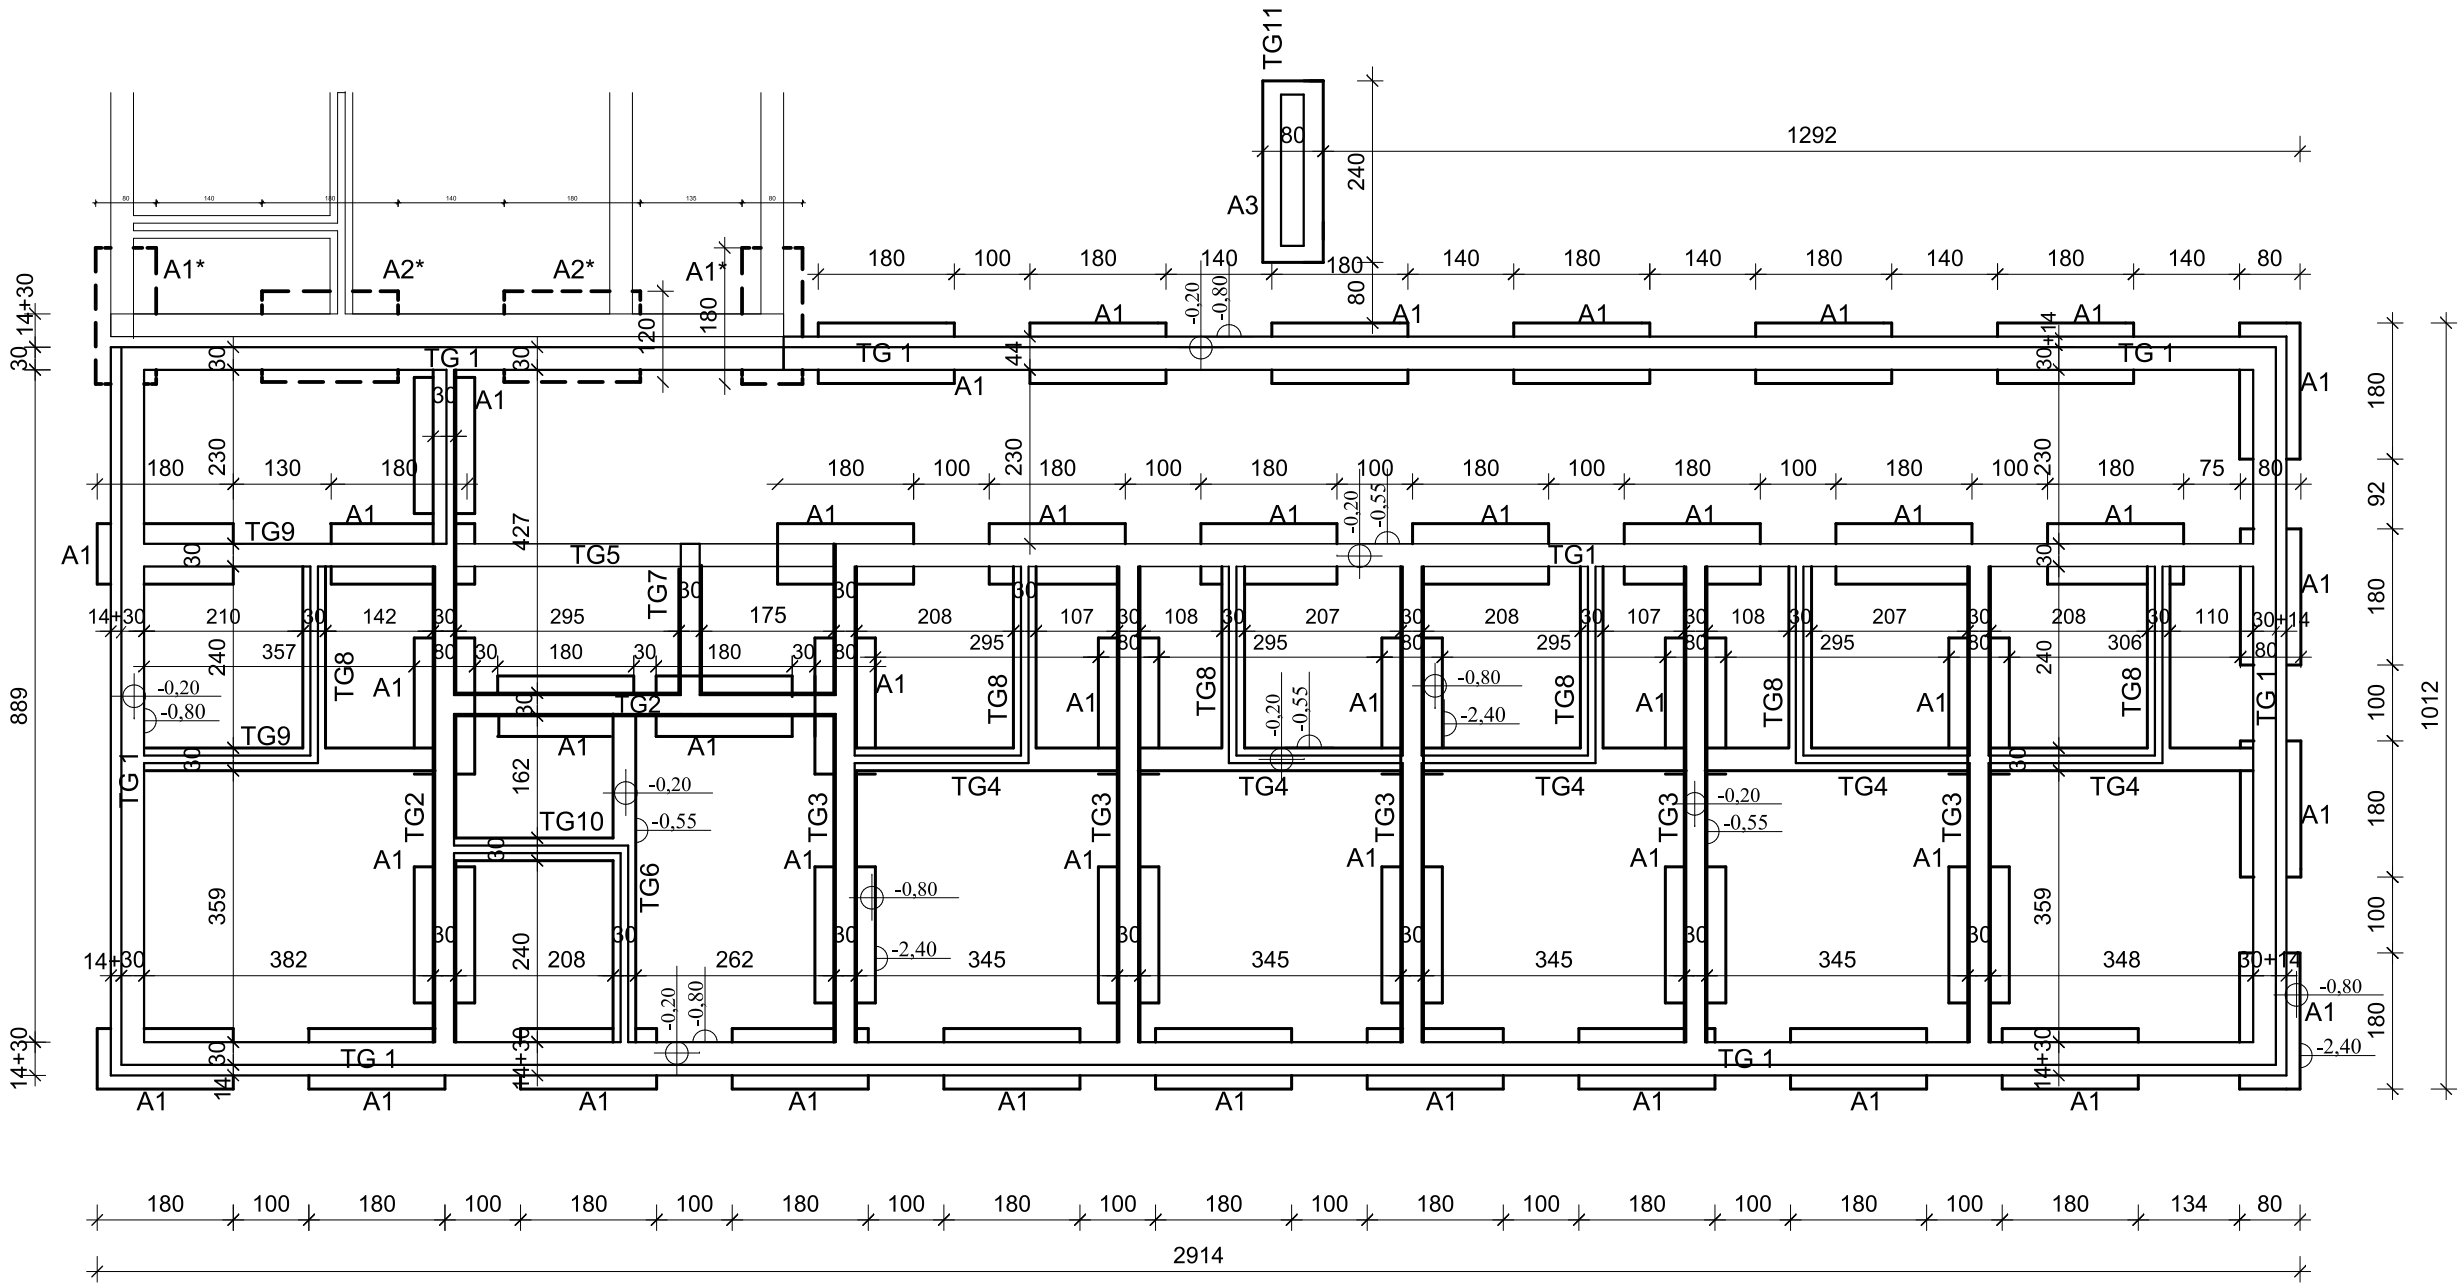

A2 olyan mint az A1, de a szélessége minimum 120 cm.*
Ezen alaptestek a két épületrész közös alaptestjei. Az épületek tömbalapok feletti részei diletált szerkezetek.

Az alapozási síkot a gépi földmunkák végzése során műszaki vezetői hatáskörben ellenőrizni kell. Kérdések esetében tervezői művezetést kell kérni.

Az alapozásra alkalmas talajréteg a sárgásbarna iszapos homokliszt.

ANYAGMINŐSÉG:

Beton: C25/30-16-XC2-F3
Betonacél: B500

A L A P O Z Á S I T E R V M = 1 : 100

HARTAI KÖZÖSSÉGI HÁZ KIVITELI TERVE	***Munkasz.:*** *S18036*
Megbízó: *TERVTŐL-KULCSIG KFT Hajós, Dózsa Gy. u. 14.*	***Rajz jele:*** *S1*
Építési hely: *Harta, Iskola köz 1.*	*2018. május*
Tervező: *Helfrich Salamon okl. építőmérnök E2-03-0184* *okl. vasbetonépítő szakmérnök TT/03-0066*	
6326 Harta, Dózsa Gy.u. 75. *Tel/fax: 06 78 400 020* *06 20 911 6165* *E-mail: helfrichs@hartainfo.hu* *helfrichsalamon@gmail.com*	