


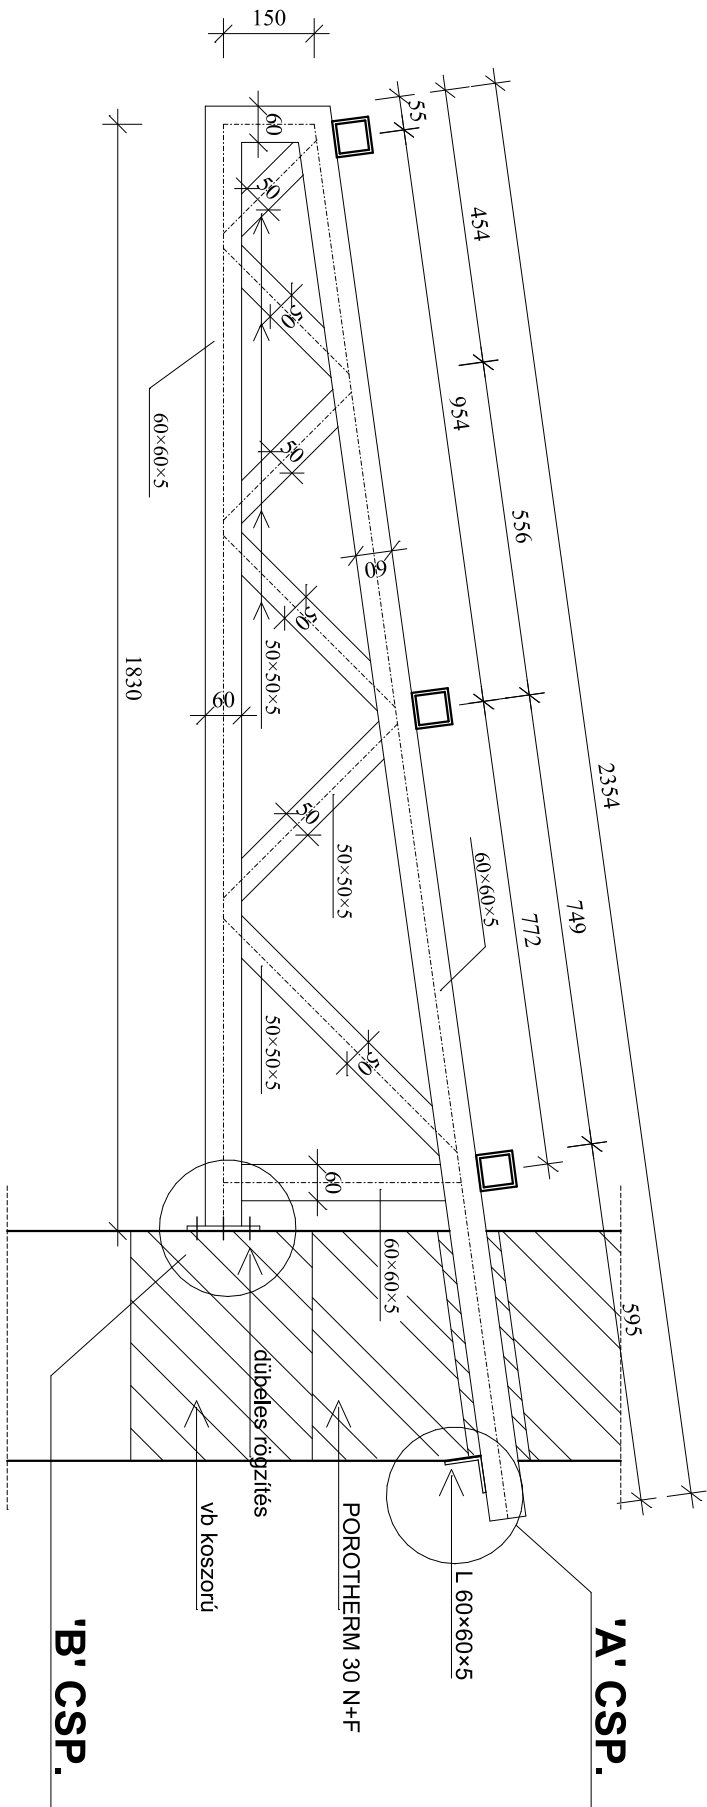


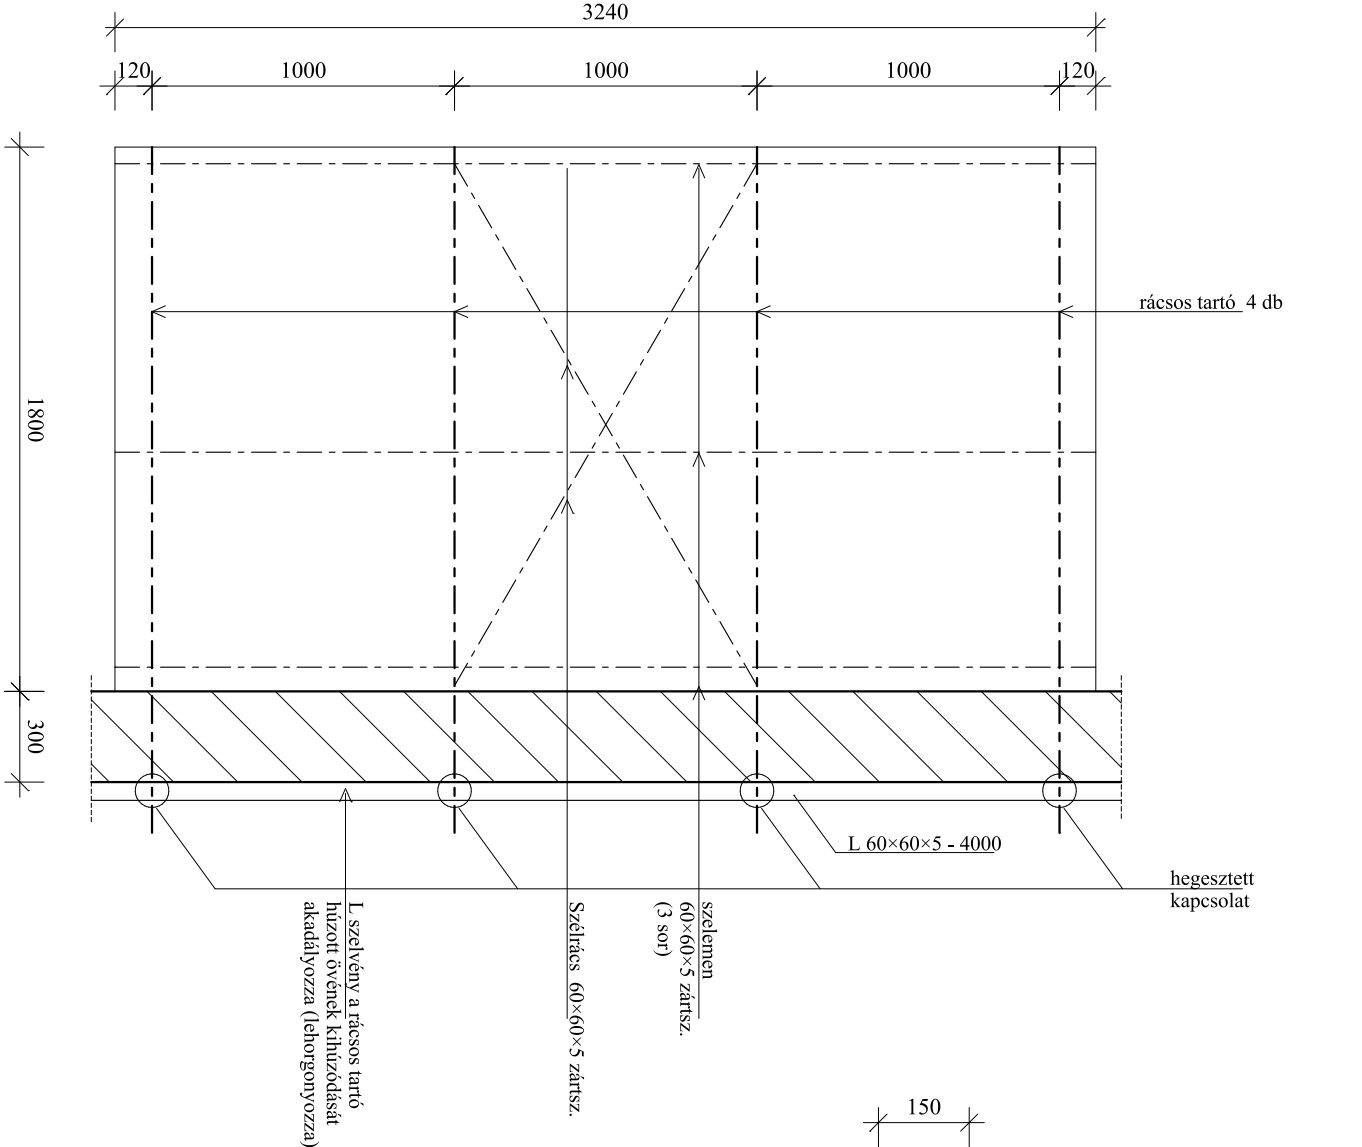

'B' CSOMÓPONT

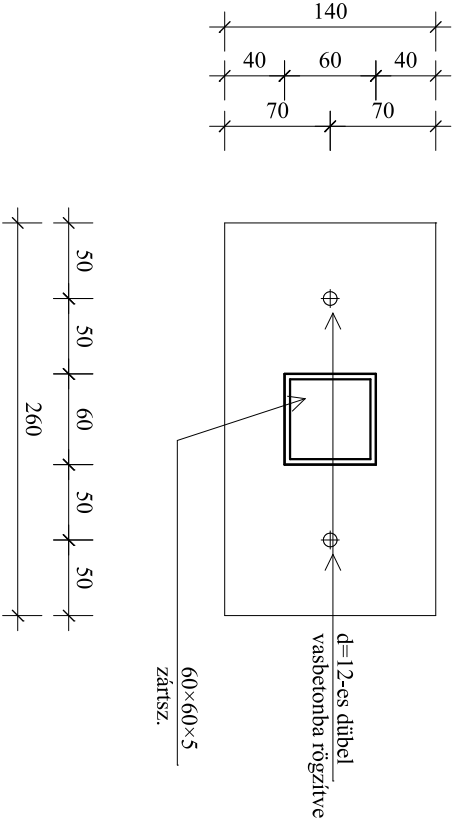

'A' CSOMÓPONT

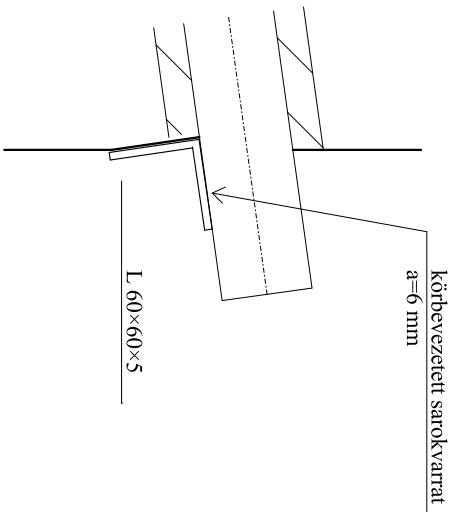

R1 JELŰ RÁCSOS TARTÓ

Készült: 6 db

ANYAGMINŐSÉGEK				Munkasz.: S18036			
ACÉL: Melegen hengerelt és hidegen hajlított szerkezeti acélok				Rajz jele: S 7			
MSz 500; A 38; S 235				2018. május			
HEGESZTÉSEK: MSz 6442 III: min.							
HARTAI KÖZÖSSÉGI HÁZ KIVITELI TERVE							
Megbízó: TERVTÖL-KULCSIG KFT Hajós, Dózsa Gy. u. 14.							
Építési hely: Harta, Iskola köz 1.							
Tervező: Helfrich Salamon ökl. építőmérnök E2-03-0184							
ökl. vasbetonépítő szakmérnök TT/03-0066							
6326 Harta, Dózsa Gy.u. 75.							
Tel/fax: 06 78 400 020							
06 20 911 6165							
E-mail: helfrichs@hartaito.hu							
helfrichsalamon@gmail.com							