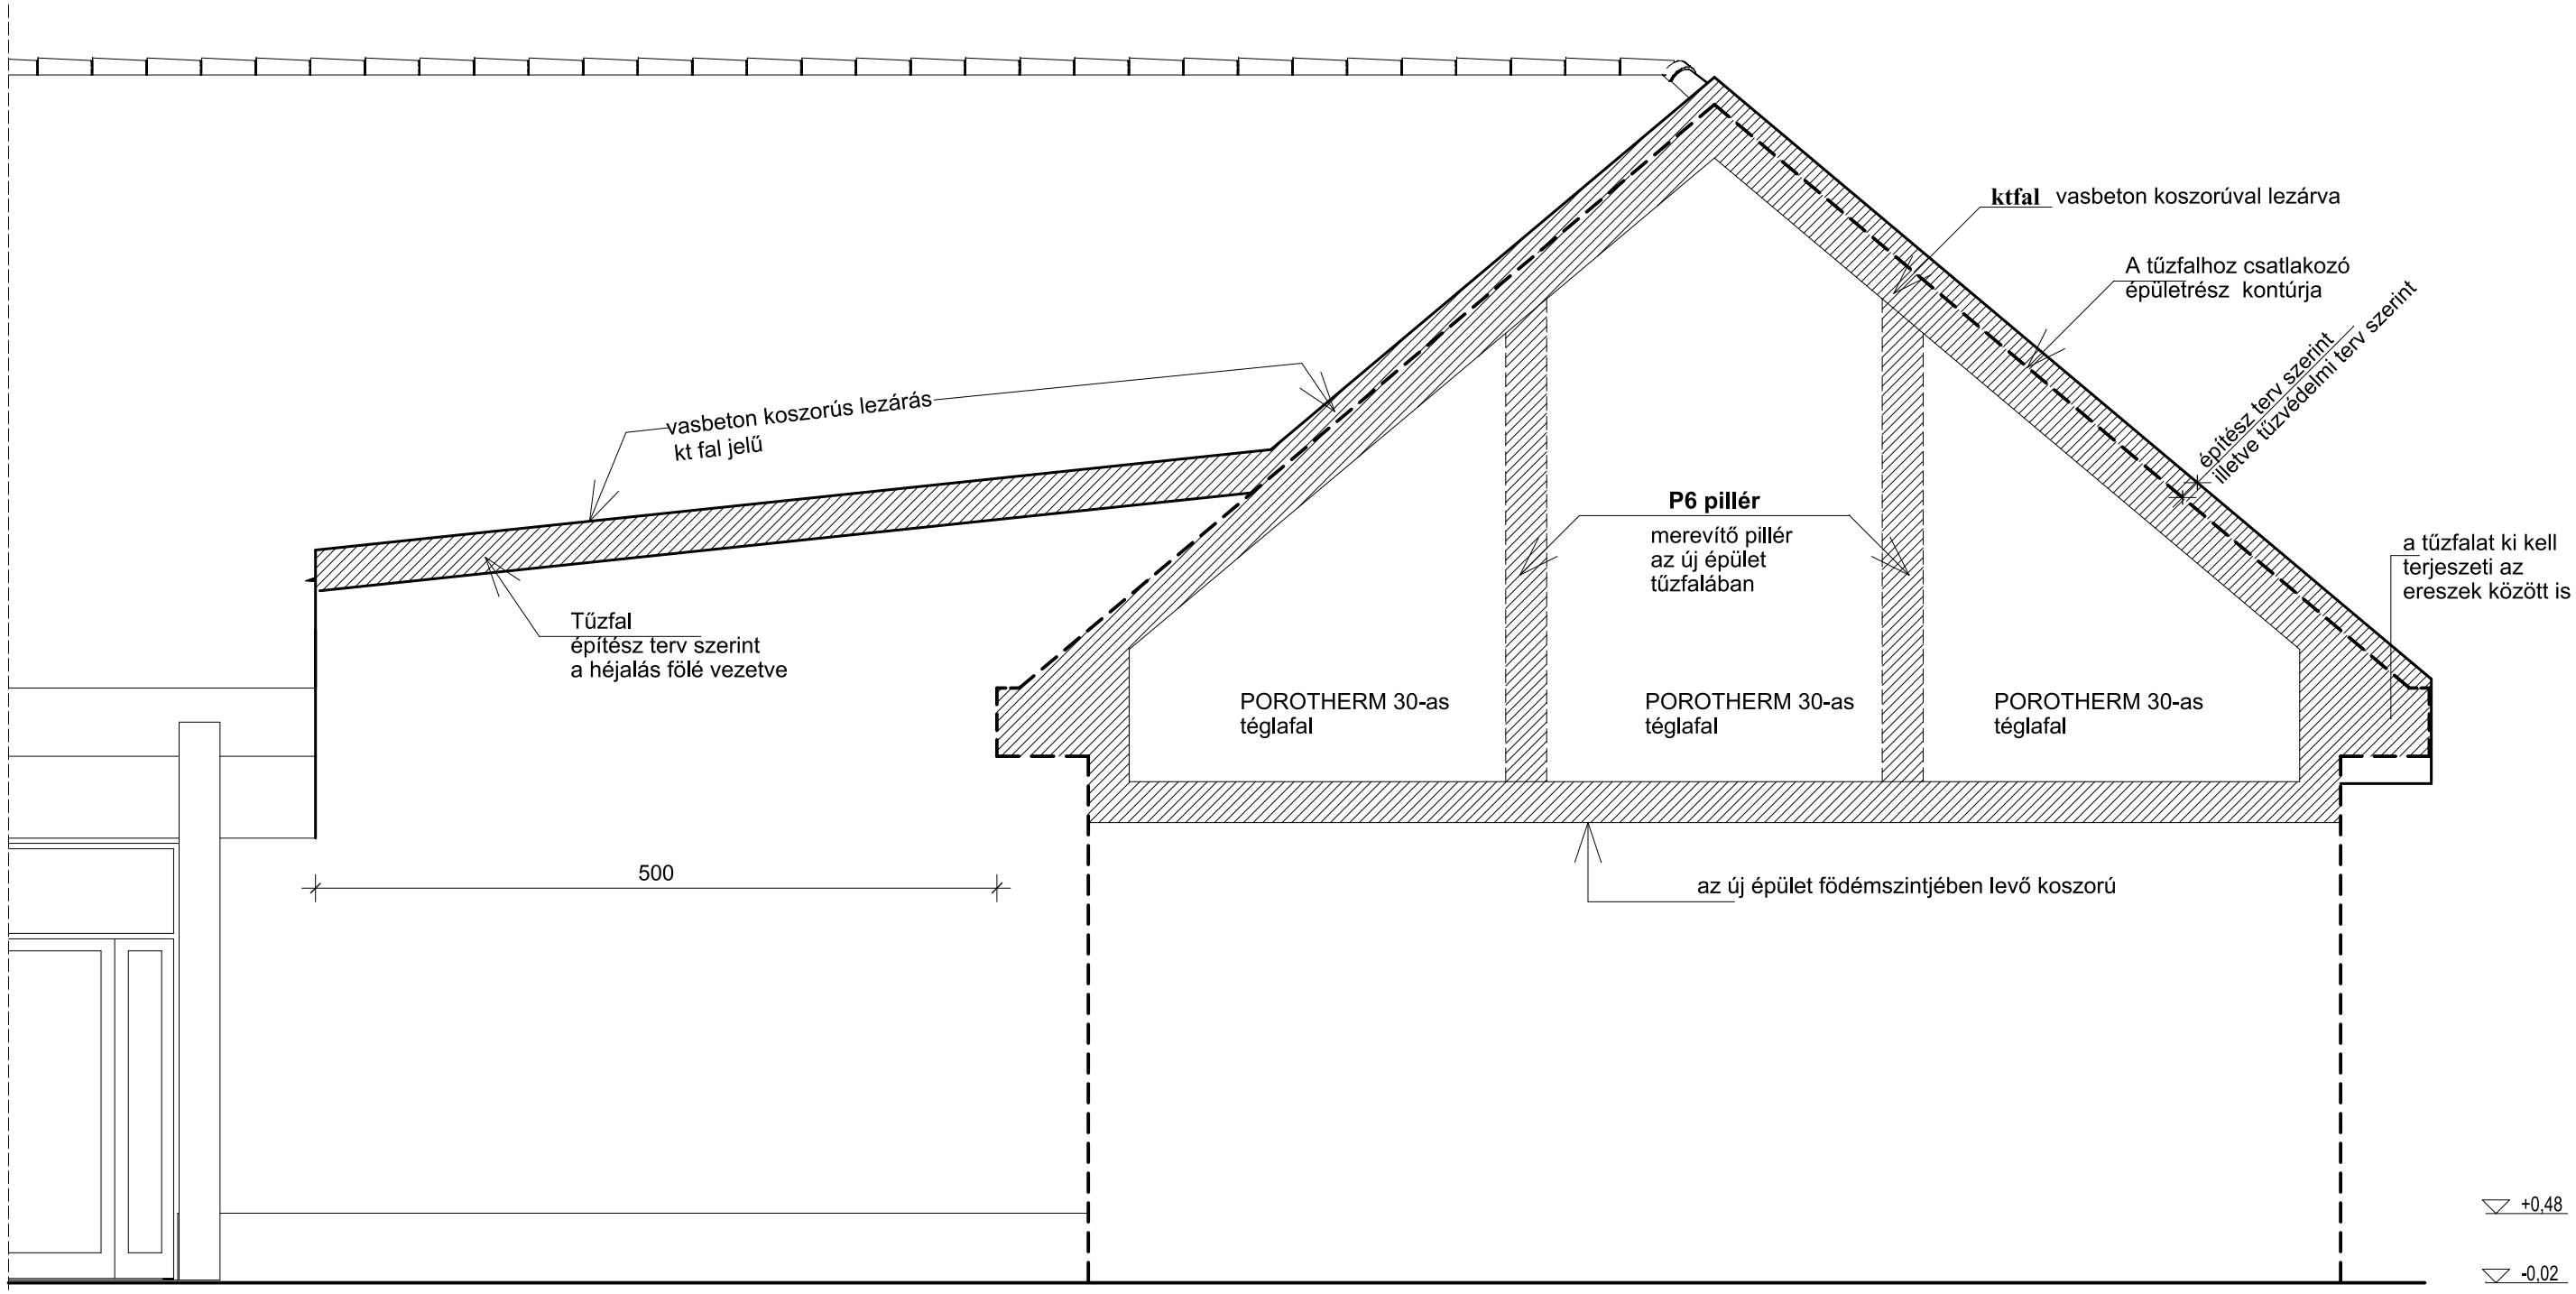

TŰZFAL MEREVÍTÉSE M = 1 : 5 0

				HARTAI KÖZÖSSÉGI HÁZ KIVITELI TERVE	***Munkasz.:*** *S18036*
				Megbízó: *TERVTŐL-KULCSIG KFT Hajós, Dózsa Gy. u. 14.*	***Rajz jele:*** *S8*
				Építési hely: *Harta, Iskola köz 1.*	*2018. május*
				Tervező: *Helfrich Salamon okl. építőmérnök E2-03-0184* *okl. vasbetonépítő szakmérnök TT/03-0066*	
				6326 Harta, Dózsa Gy.u. 75. *Tel/fax: 06 78 400 020* *06 20 911 6165* *E-mail: helfrichs@hartainfo.hu* *helfrichsalamon@gmail.com*	