





ÉSZAK-KELETI HOMLOKZAT M=1:100

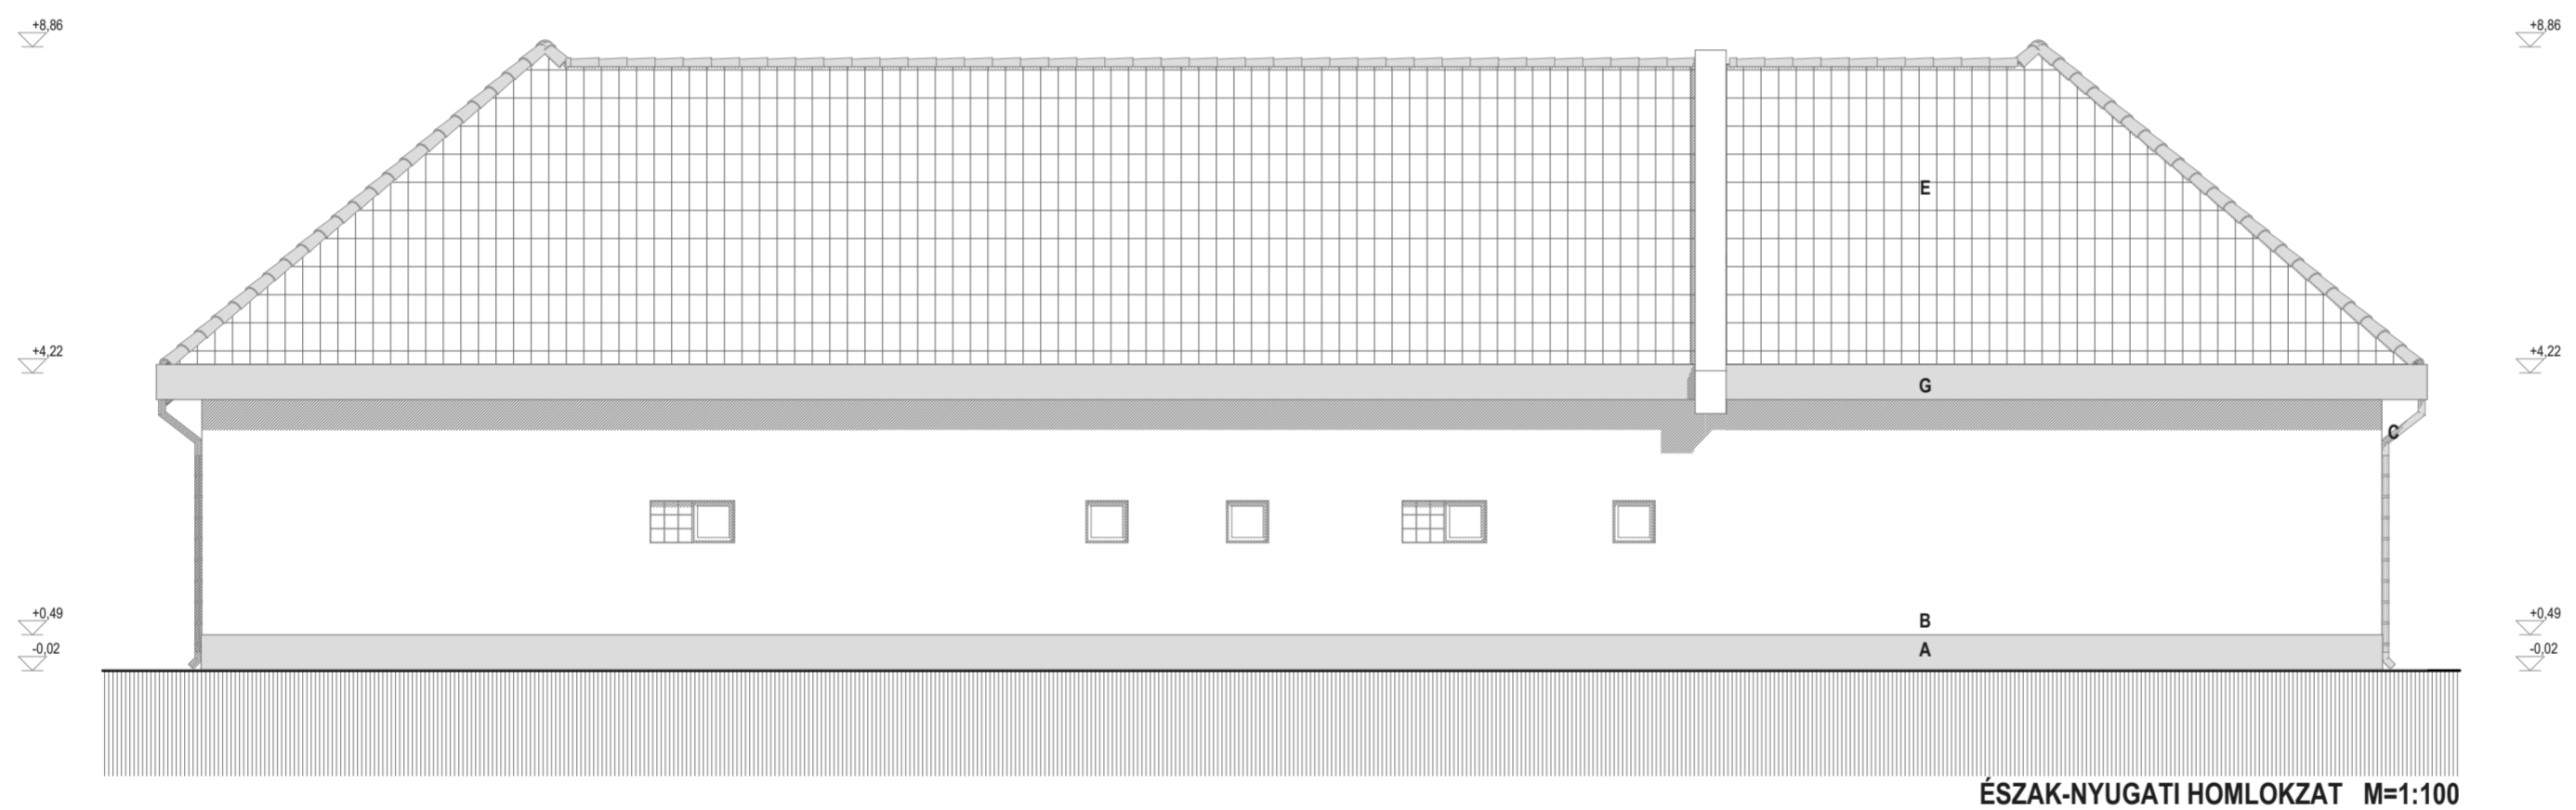

ÉSZAK-NYUGATI HOMLOKZAT M=1:100

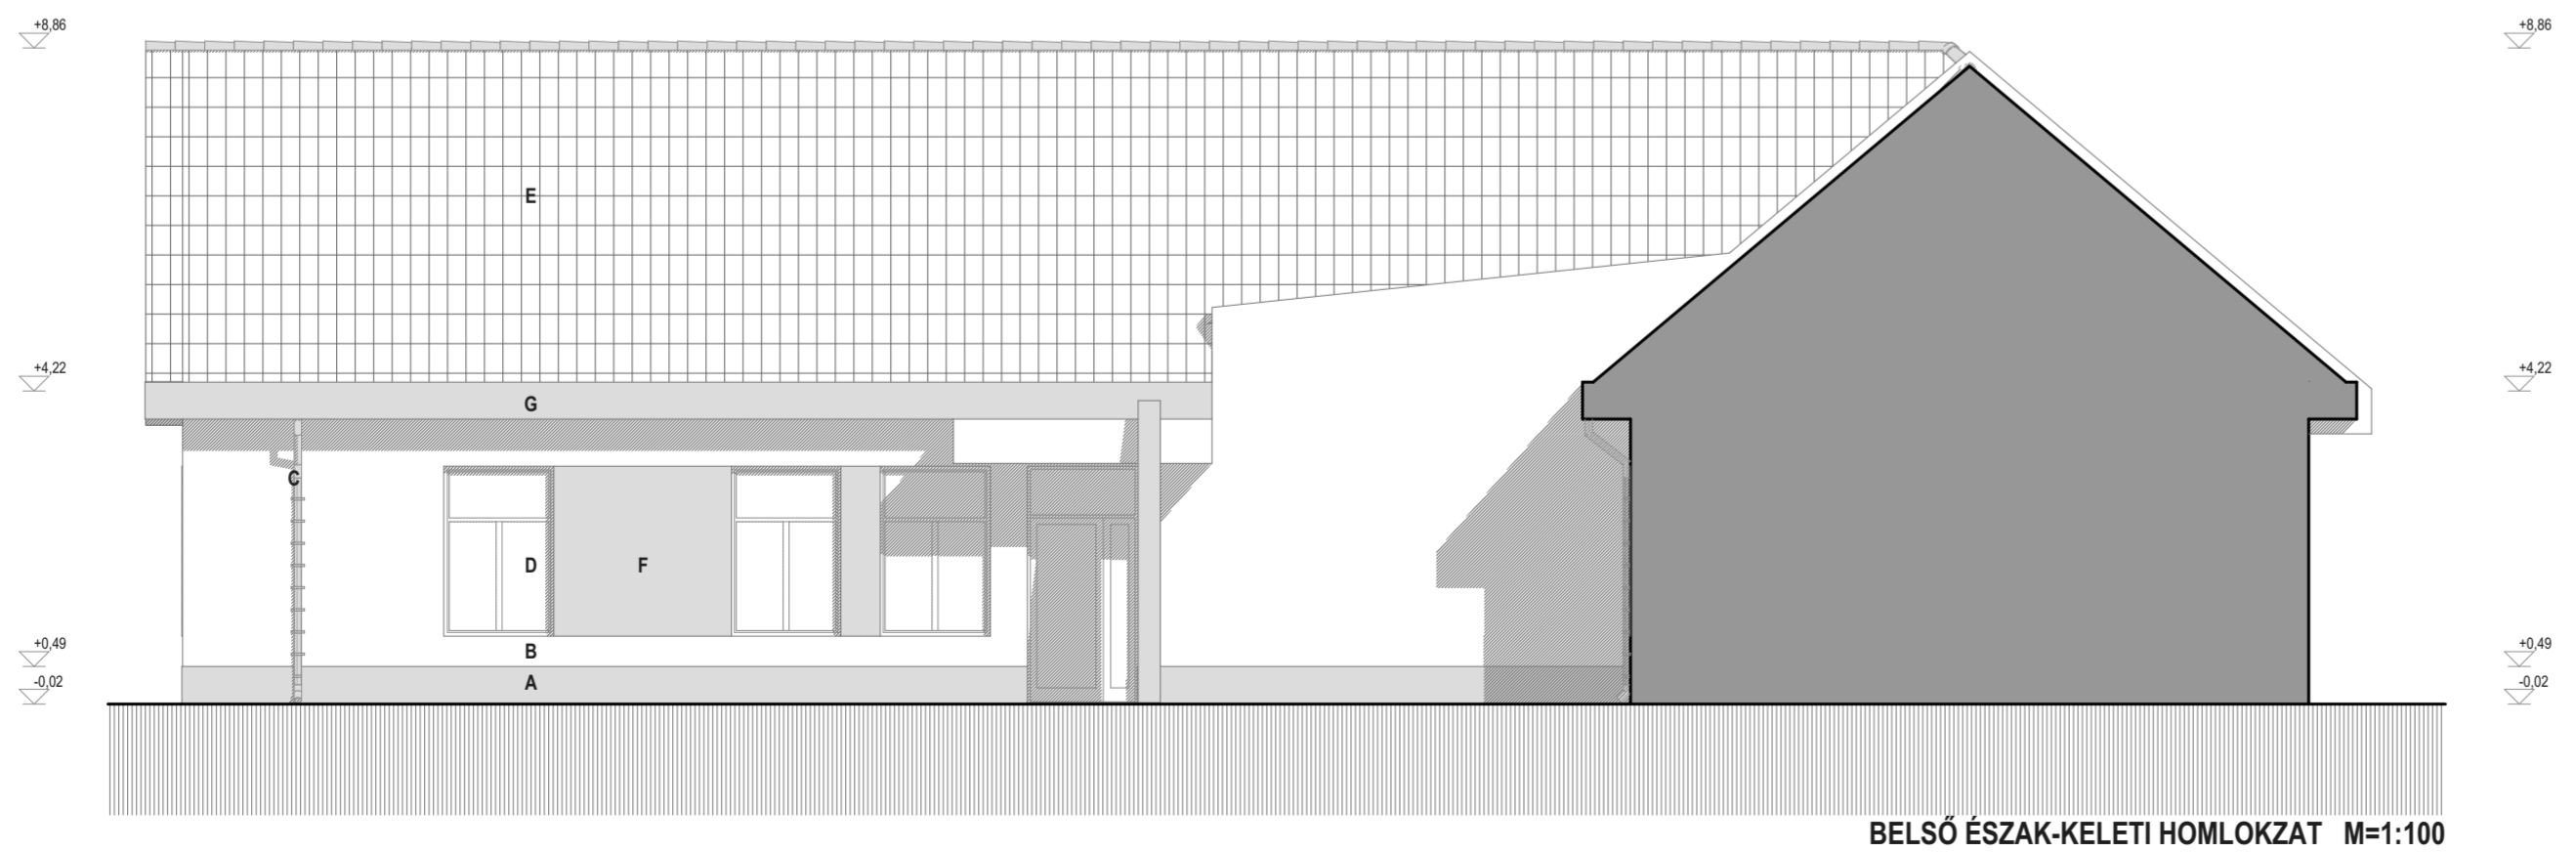

BELSŐ ÉSZAK-KELETI HOMLOKZAT M=1:100

- |   |  |           |
|---|--|-----------|
| A | BAUMIT DÖRZSÖLT LÁBAZATVAKOLAT                               | ANTRACIT  |
| B | BAUMIT DÖRZSÖLT HOMLOKZATVAKOLAT                             | TÖRTFEHÉR |
| C | LINDAB HÖRGANYZOTT ERESZCSATORNA- ÉS LEFOLYÓRENDSZER         | ANTRACIT  |
| D | MŰANYAG HŐSZIGETELT ÜVEGEZÉSŰ NYÍLÁSZÁRÓK, LINDAB PÁRKANNYAL | FA HÁTÁSÚ |
| E | TERRÁN HORNYOLT CSEREPEFDÉS                                  | ANTRACIT  |
| F | BAUMIT DÖRZSÖLT HOMLOKZATVAKOLAT                             | ANTRACIT  |
| G | PREFA LEMEZ BORÍTÁS  | ANTRACIT  |

TERVSZÁM: 008_2018	<b>TERVTÖL-KULCSIG KFT</b> ÉPÜLETEK TERVEZÉSE, KIVITELÉZÉSE, ÁTHÁSA, HATÓSÁGI ÜGYINTÉZÉS 6344 HAJÓS, DÓZSA UTCA 14. TEL/FAX.: 78/404-851, 20/328-2747	RAJZSZÁM: E-05
TERV MEGNEVEZÉSE:	SZÁLLÁSHELY ÉPÜLET ÉPÍTÉSÉNEK PÁLYÁZATI TERVE	
ÉPÍTÉS HELYE:	6326 HARTA, ISKOLA KÖZ 1.	HRSZ: 3
RAJZ MEGNEVEZÉSE:	HOMLOKZATOK	
MÉRATARÁNY:	M=1:100	KÉSZÜLT: 2018 JANUÁR
ÉPÍTÉS TERVEZŐ:	GALAMBOS CSABA / HAJÓS, DÓZSA U. 14. OKL. ÉPÍTÉSZMÉRNÖK / É 03-0305	KÉRELMEZŐ: HARTA NAGYKÖZSÉG ÖNKORMÁNYZATA 6326 HARTA, TEMPLOM UTCA 68.