


DÉL-KELETI HOMLOKZAT M=1:100

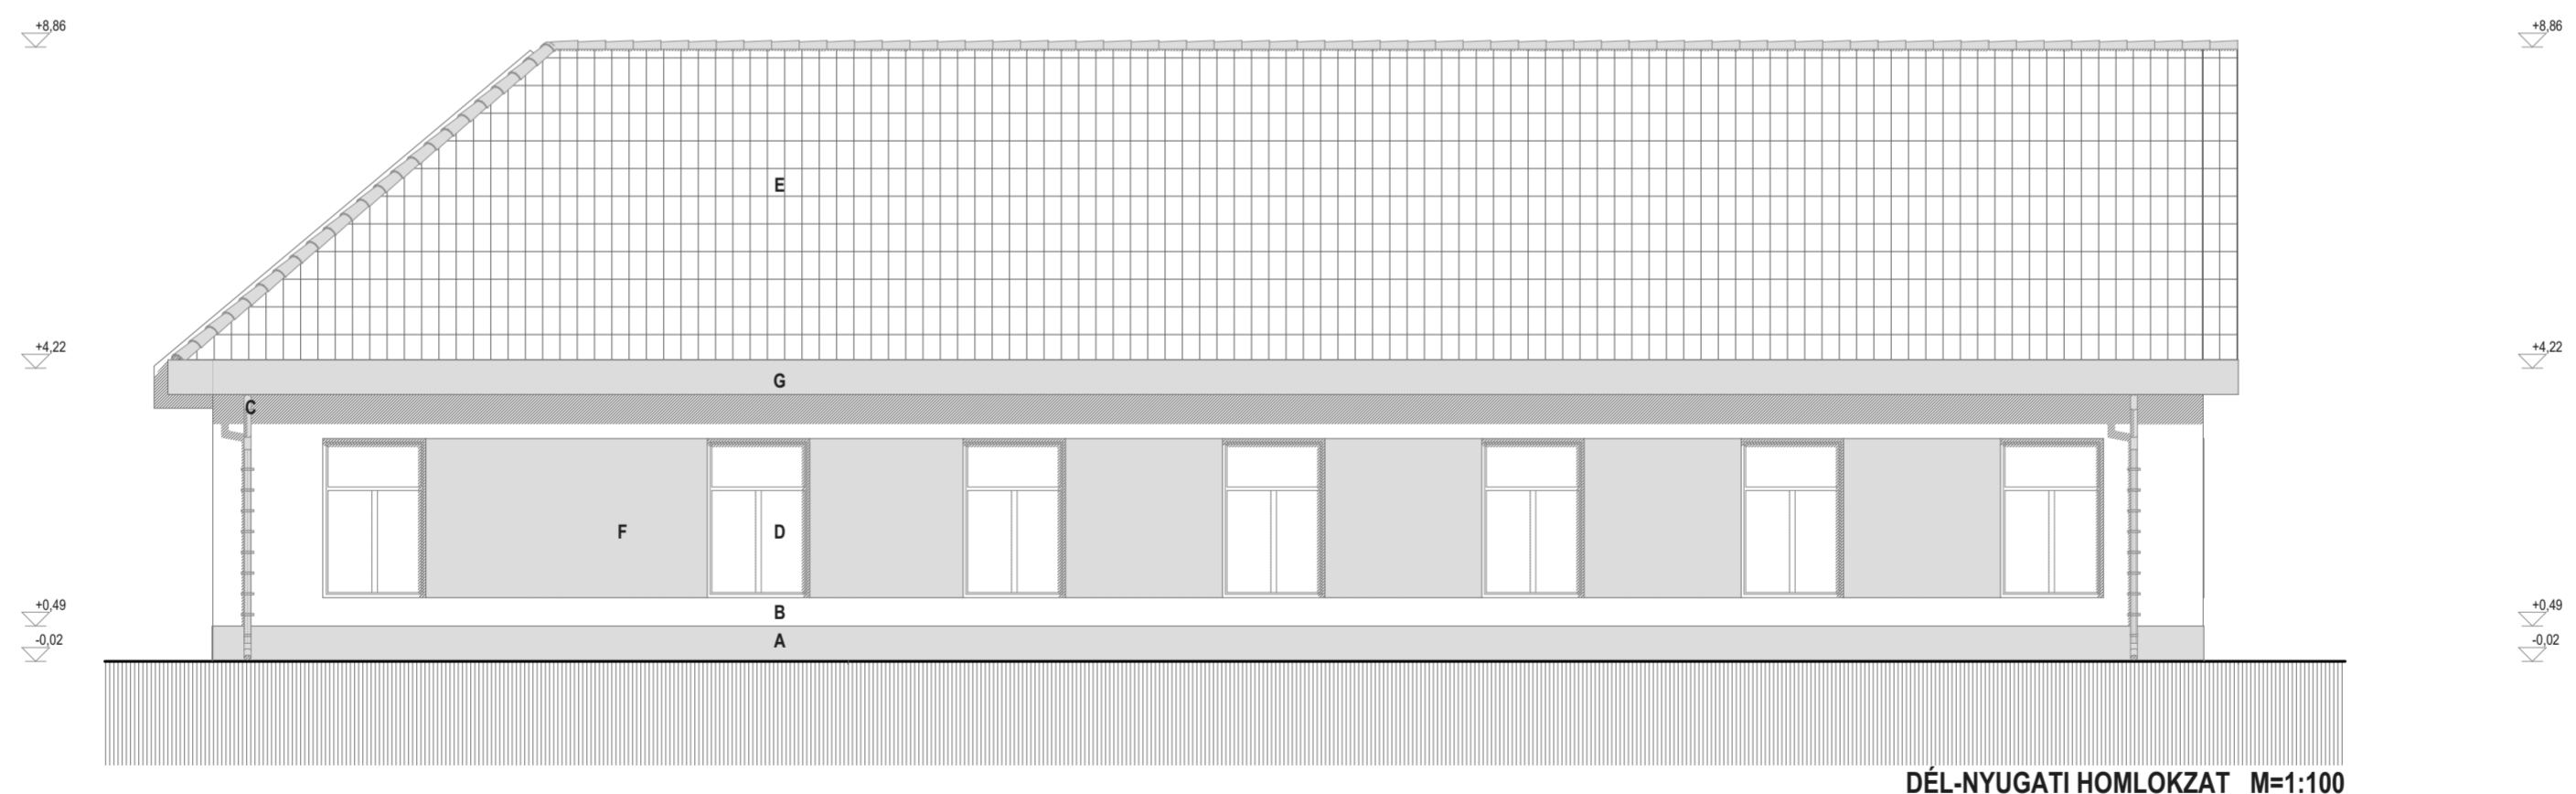

DÉL-NYUGATI HOMLOKZAT M=1:100

- | | | |
|---|--|-----------|
| A | BAUMIT DÖRZSÖLT LÁBAZATVAKOLAT | ANTRACIT |
| B | BAUMIT DÖRZSÖLT HOMLOKZATVAKOLAT | TÖRTFEHÉR |
| C | LINDAB HÖRGANYZOTT ERESZCSATORNA- ÉS LEFOLYÓRENDSZER | ANTRACIT |
| D | MŰANYAG HÖSZIGETELT ÜVEGEZÉSŰ NYÍLÁSZÁRÓK, LINDAB PÁRKÁNNYAL | FA HATÁSÚ |
| E | TERRÁN HORNYOLT CSERÉPFEDÉS | ANTRACIT |
| F | BAUMIT DÖRZSÖLT HOMLOKZATVAKOLAT | ANTRACIT |
| G | PREFÁ LEMEZ BORÍTÁS | ANTRACIT |

TERVSZÁM: 008_2018	TERVTÖL-KULCSIG KFT ÉPÜLETEK TERVEZÉSE, KIVITELEZÉSE, ÁTHÁSA, HATÓSÁGI ÜGYINTÉZÉS 6344 HAJÓS, DÓZSA UTCA 14. TEL/FAX.: 78/404-851, 20/328-2747	RAJZSZÁM: E-06
TERV MEGNEVEZÉSE:	SZÁLLÁSHELY ÉPÜLET ÉPÍTÉSÉNEK PÁLYÁZATI TERVE	
ÉPÍTÉS HELYE:	6326 HARTA, ISKOLA KÖZ 1.	HRSZ: 3
RAJZ MEGNEVEZÉSE:	HOMLOKZATOK	
MÉRATARÁNY:	M=1:100	KÉSZÜLT: 2018 JANUÁR
ÉPÍTÉS TERVEZŐ:	GALAMBOS CSABA / HAJÓS, DÓZSA U. 14. OKL. ÉPÍTÉSZMÉRNÖK / É 03-0305	KÉRELMEZŐ: HARTA NAGYKÖZSÉG ÖNKORMÁNYZATA 6326 HARTA, TEMPLOM UTCA 68.