




DÉL-KELETI HOMLOKZAT M=1:100

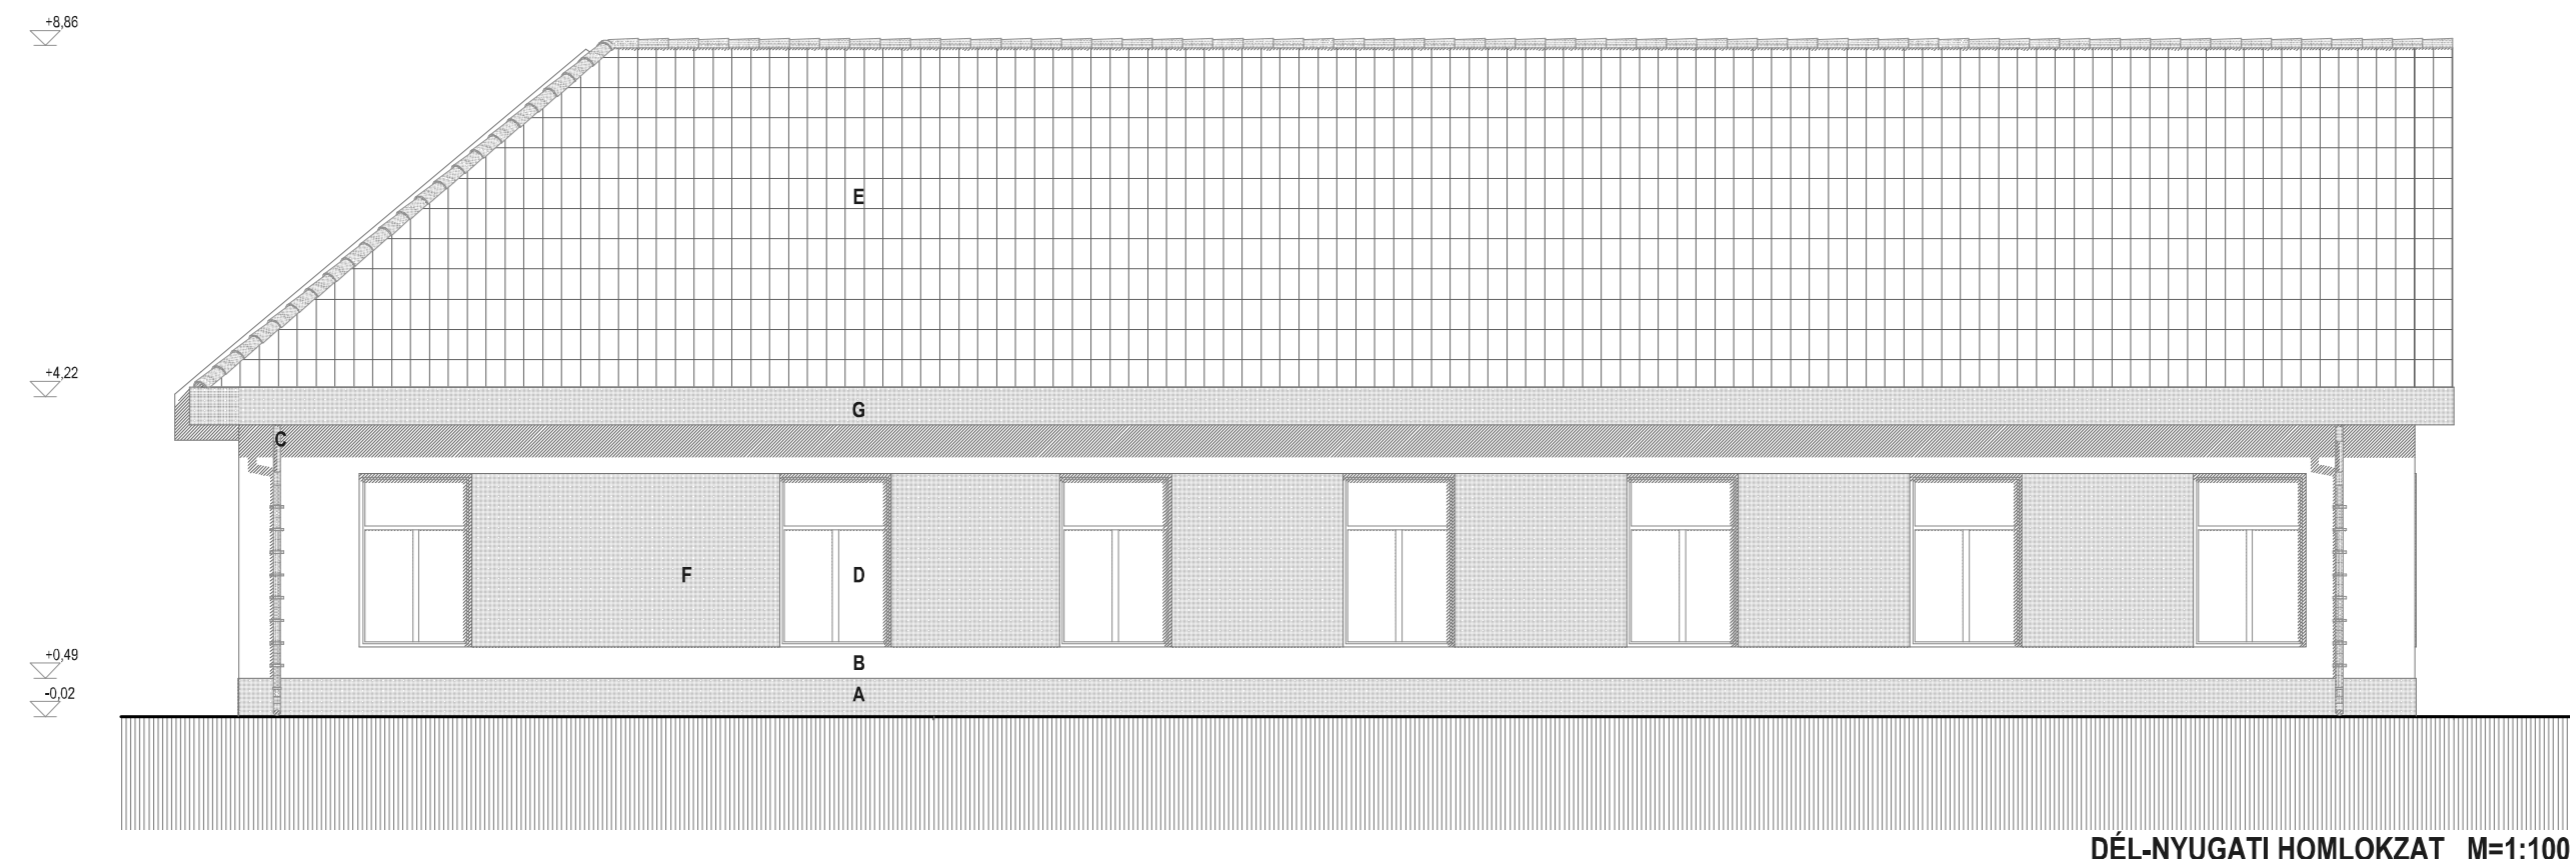

DÉL-NYUGATI HOMLOKZAT M=1:100

Tűzgátló fal, tűzterjedés elleni gátakkal:   
 Legalább 5 m távolság követelmény (OTSZ 22.§. (2) bek. alapján): 

- |   |   |           |
|---|---|-----------|
| A | BAUMIT DÖRZSÖLT LÁBAZATVAKOLAT                              | ANTRACIT  |
| B | BAUMIT DÖRZSÖLT HOMLOKZATVAKOLAT                            | TÓRTFEHÉR |
| C | LINDAB HORGANYZOTT ERESZCSATORNA- ÉS LEFOLYÓRENDSZER        | ANTRACIT  |
| D | MŰANYAG HŐSZIGETELT ÜVEGZESŰ NYILÁSZÁRÓK, LINDAB PÁRKÁNNYAL | FA HATASÚ |
| E | TERRÁN HORNYOLT CSERÉPFEDÉS                                 | ANTRACIT  |
| F | BAUMIT DÖRZSÖLT HOMLOKZATVAKOLAT                            | ANTRACIT  |
| G | PREFÁ LÉMEZ BORÍTÁS   | ANTRACIT  |

TERVSZÁM: 008_2018	<b>TERVTÖL-KULCSIG KFT</b> ÉPÜLETERTERVEZÉS, KIVITELÉSE, ÁBRASA, HATÓSÁGI ÜGYINTÉZÉS 6344 HAJÓS, DÓZSA UTCA 14. TEL/FAX.: 30/404-831. 20/328-2747	RAJZSZÁM: E-06
TERV MEGNEVEZÉSE: SZÁLLÁSHELY ÉPÜLET ÉPÍTÉSÉNEK PÁLYÁZATI TERVE		
ÉPÍTÉS HELYE:	6326 HARTA, ISKOLA KÖZ 1.	HRSZ: 3
RAJZ MEGNEVEZÉSE:	HOMLOKZATOK	
MÉRATARÁNY:	M=1:100	KÉSZÜLT: 2018 JANUÁR
ÉPÍTÉS TERVEZŐ:	GALAMBOS CSABA / HAJÓS, DÓZSA U. 14. OKL. ÉPÍTÉSZMÉRNÖK / É 03-0305	KÉRELMEZŐ: HARTA NAGYKÖZSÉG ÖNKORMÁNYZATA 6326 HARTA, TEMPLOM UTCA 68.