





ÉSZAK-KELETI HOMLOKZAT M=1:100

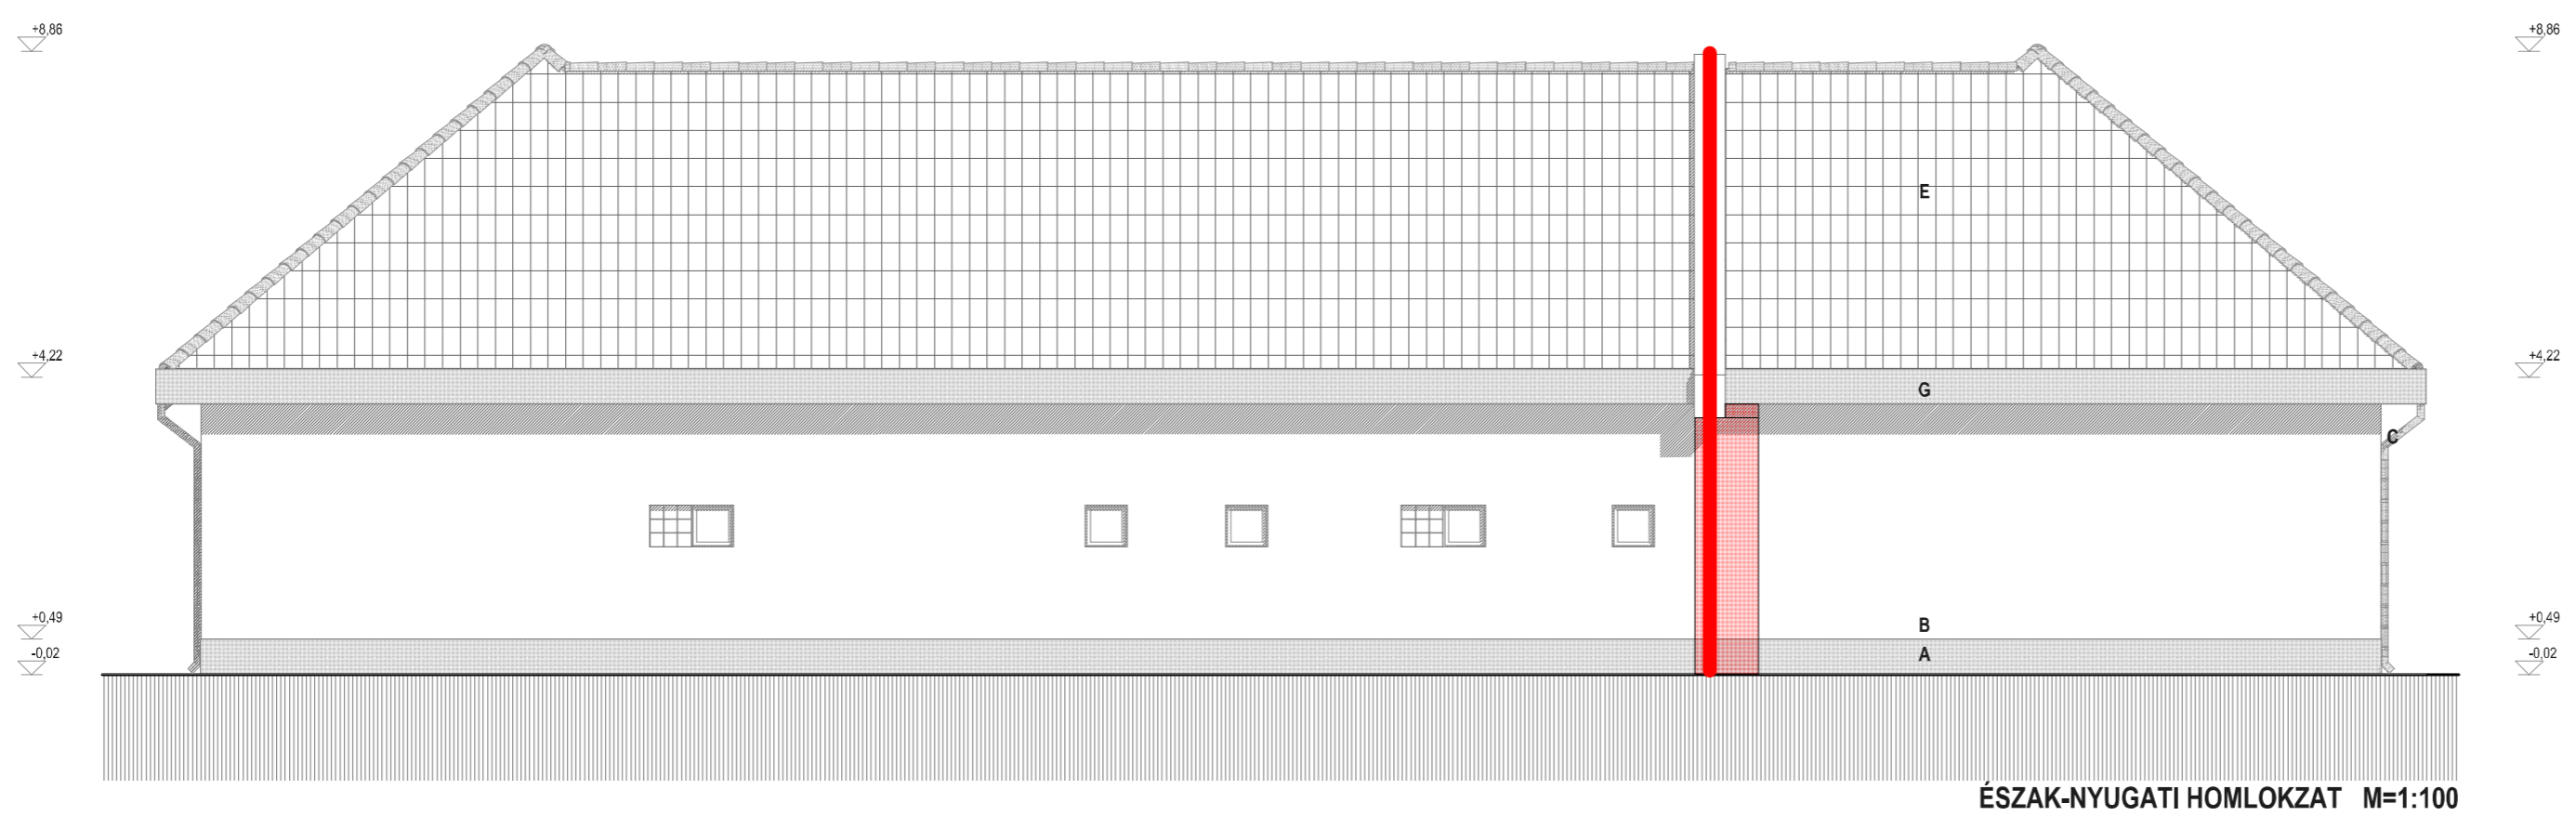

ÉSZAK-NYUGATI HOMLOKZAT M=1:100

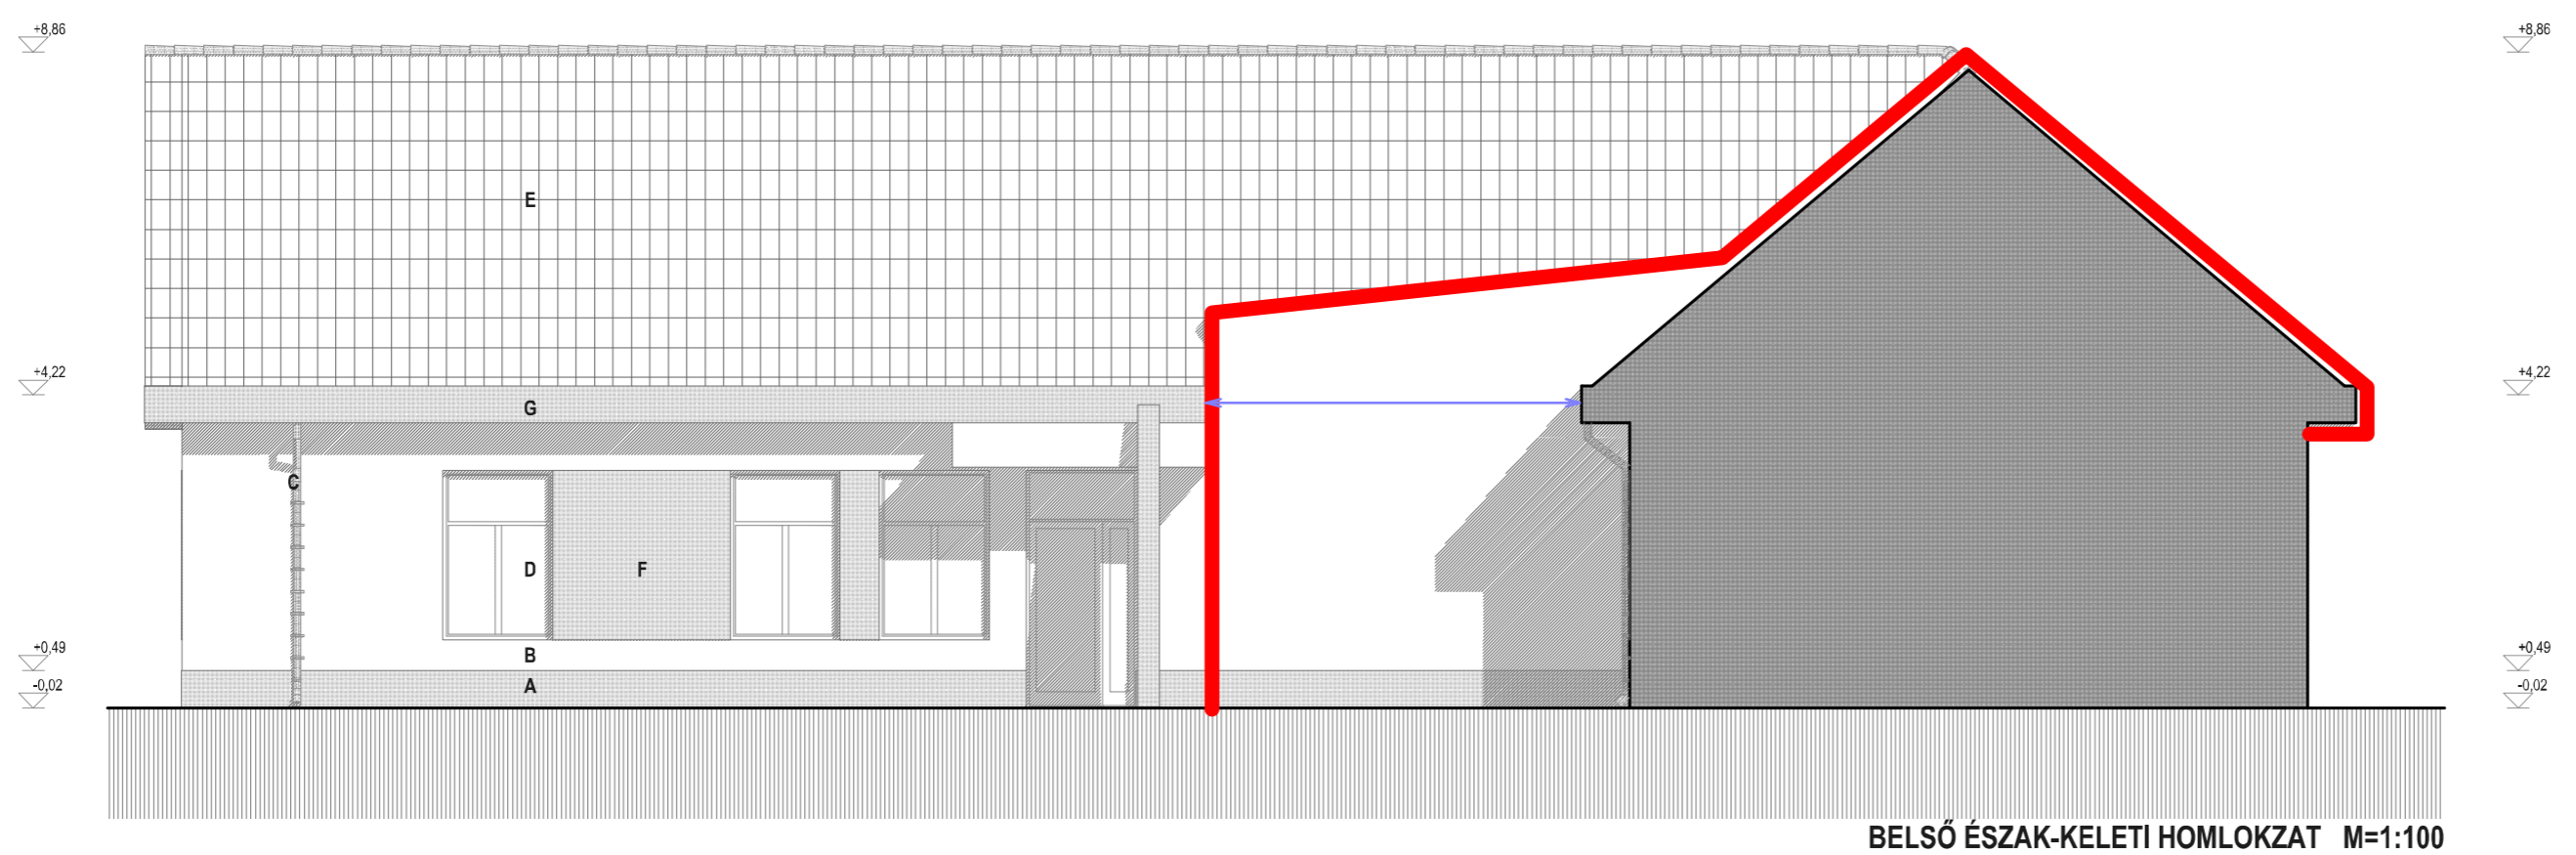

BELSŐ ÉSZAK-KELETI HOMLOKZAT M=1:100

- |   |  |           |
|---|--|-----------|
| A | BAUMIT DÖRZSÖLT LÁBAZAT/VAKOLAT                              | ANTRACIT  |
| B | BAUMIT DÖRZSÖLT HOMLOKZAT/VAKOLAT                            | TÖRTFEHÉR |
| C | LINDAB HORGANYZOTT ERESZCATORNA- ES LEFOLYÓRENDSZER          | ANTRACIT  |
| D | MŰANYAG HŐSZIGETELT ÜVEGEZÉSŰ NYÍLÁSZÁRÓK, LINDAB PÁRKANNYAL | FA HATÁSÚ |
| E | TERRÁN HORNYOLT CSEREPEFDÉS                                  | ANTRACIT  |
| F | BAUMIT DÖRZSÖLT HOMLOKZAT/VAKOLAT                            | ANTRACIT  |
| G | PREFALÉMEZ BORÍTÁS   | ANTRACIT  |

Tűzgátló fal, tűzterjedés elleni gáttal:

Legalább 5 m távolság követelmény (OTSZ 22.§. (2) bek. alapján):

Vízszintes tűzterjedés elleni gát (90 cm):

TERVSZÁM: 008_2018	<b>TERVTÖL-KULCSIG KFT</b> ÉPÜLETEK TERVEZÉSE, KIVITELÉSE, ÁTHÁSA, HATÓSÁGÜGYINTÉZÉS 6344 HAJÓS, DÓZSA UTCA 14. TEL/FAX.: 78/404-851, 20/328-2747	RAJZSZÁM: E-05
TERV MEGNEVEZÉSE:	SZÁLLÁSHELY ÉPÜLET ÉPÍTÉSÉNEK PÁLYÁZATI TERVE	
ÉPÍTÉS HELYE:	6326 HARTA, ISKOLA KÖZ 1.	HRSZ: 3
RAJZ MEGNEVEZÉSE:	HOMLOKZATOK	
MÉRATÁRNY:	M=1:100	KÉSZÜLT: 2018 JANUÁR
ÉPÍTÉS TERVEZŐ:	KÉRELMEZŐ:	
GALAMBOS CSABA / HAJÓS, DÓZSA U. 14. OKL. ÉPÍTÉSMÉRNÖK / É 03-0305	HARTA NAGYKÖZSÉG ÖNKORMÁNYZATA 6326 HARTA, TEMPLOM UTCA 68.	