


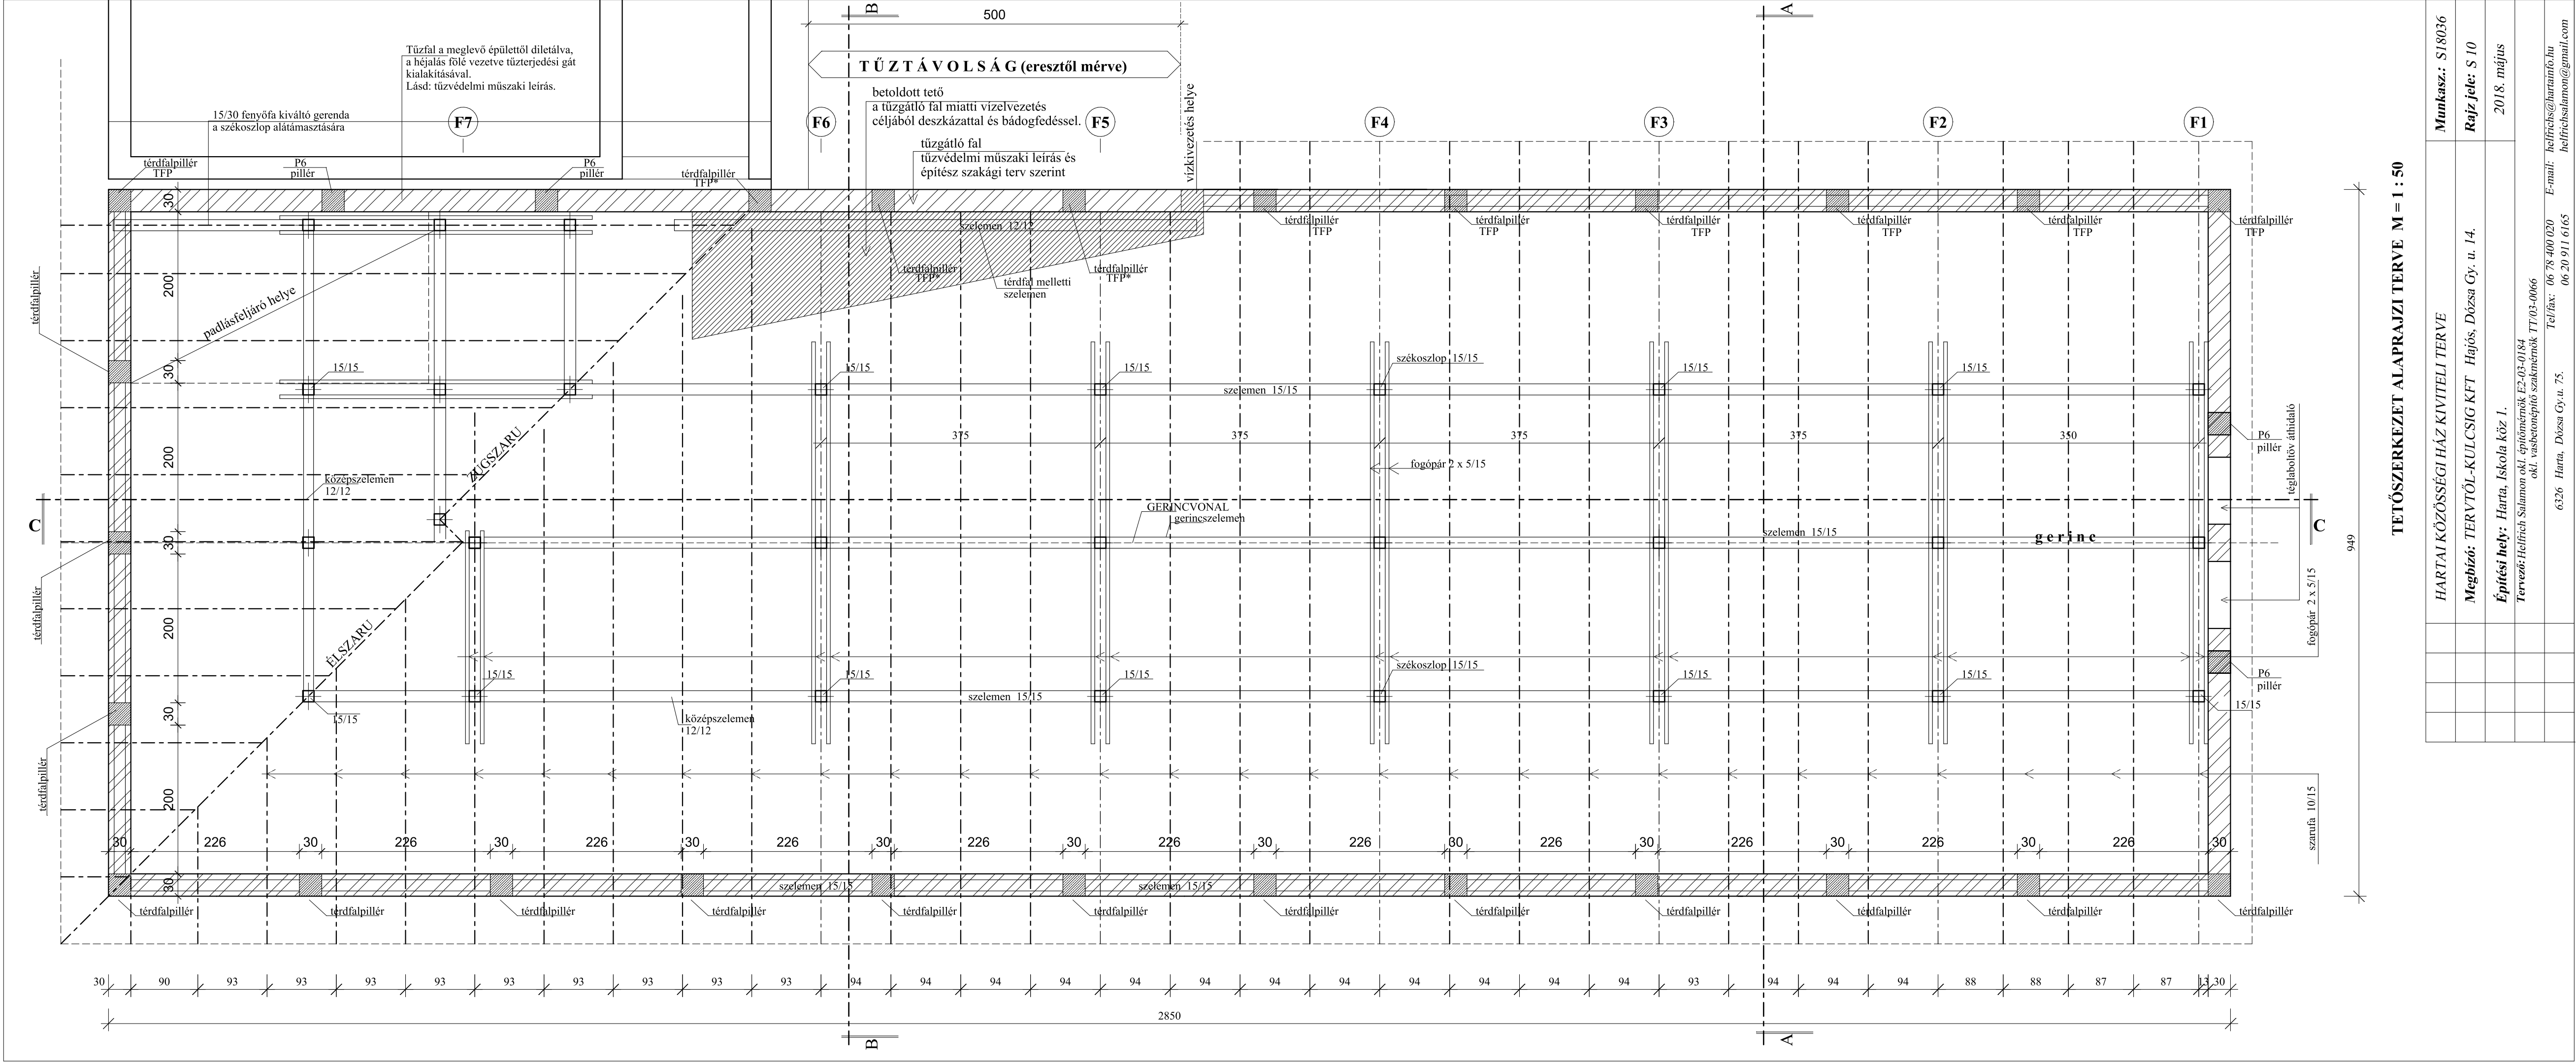

TETŐSZERKEZET ALAPRAJZI TERVE M = 1 : 50

|  |                                                        |
|--|--------------------------------------------------------|
|  | Munkasz.: S18036                                       |
|  | Rajz.jele: S 10                                        |
|  | 2018. május                                            |
|  | Építési hely: Harta, Iskola köz l.                     |
|  | Tervező: Helfrich Salamon okl. építőmérnök E2-03-0184  |
|  | okl. vasbetonépítő szakmérnök TT/03-0066               |
|  | Tel/fax: 06 78 400 020 E-mail: helfrichs@hartainfo.hu  |
|  | 6326 Harta, Dózsa Gy. u. 75. helfrichsalamon@gmail.com |