



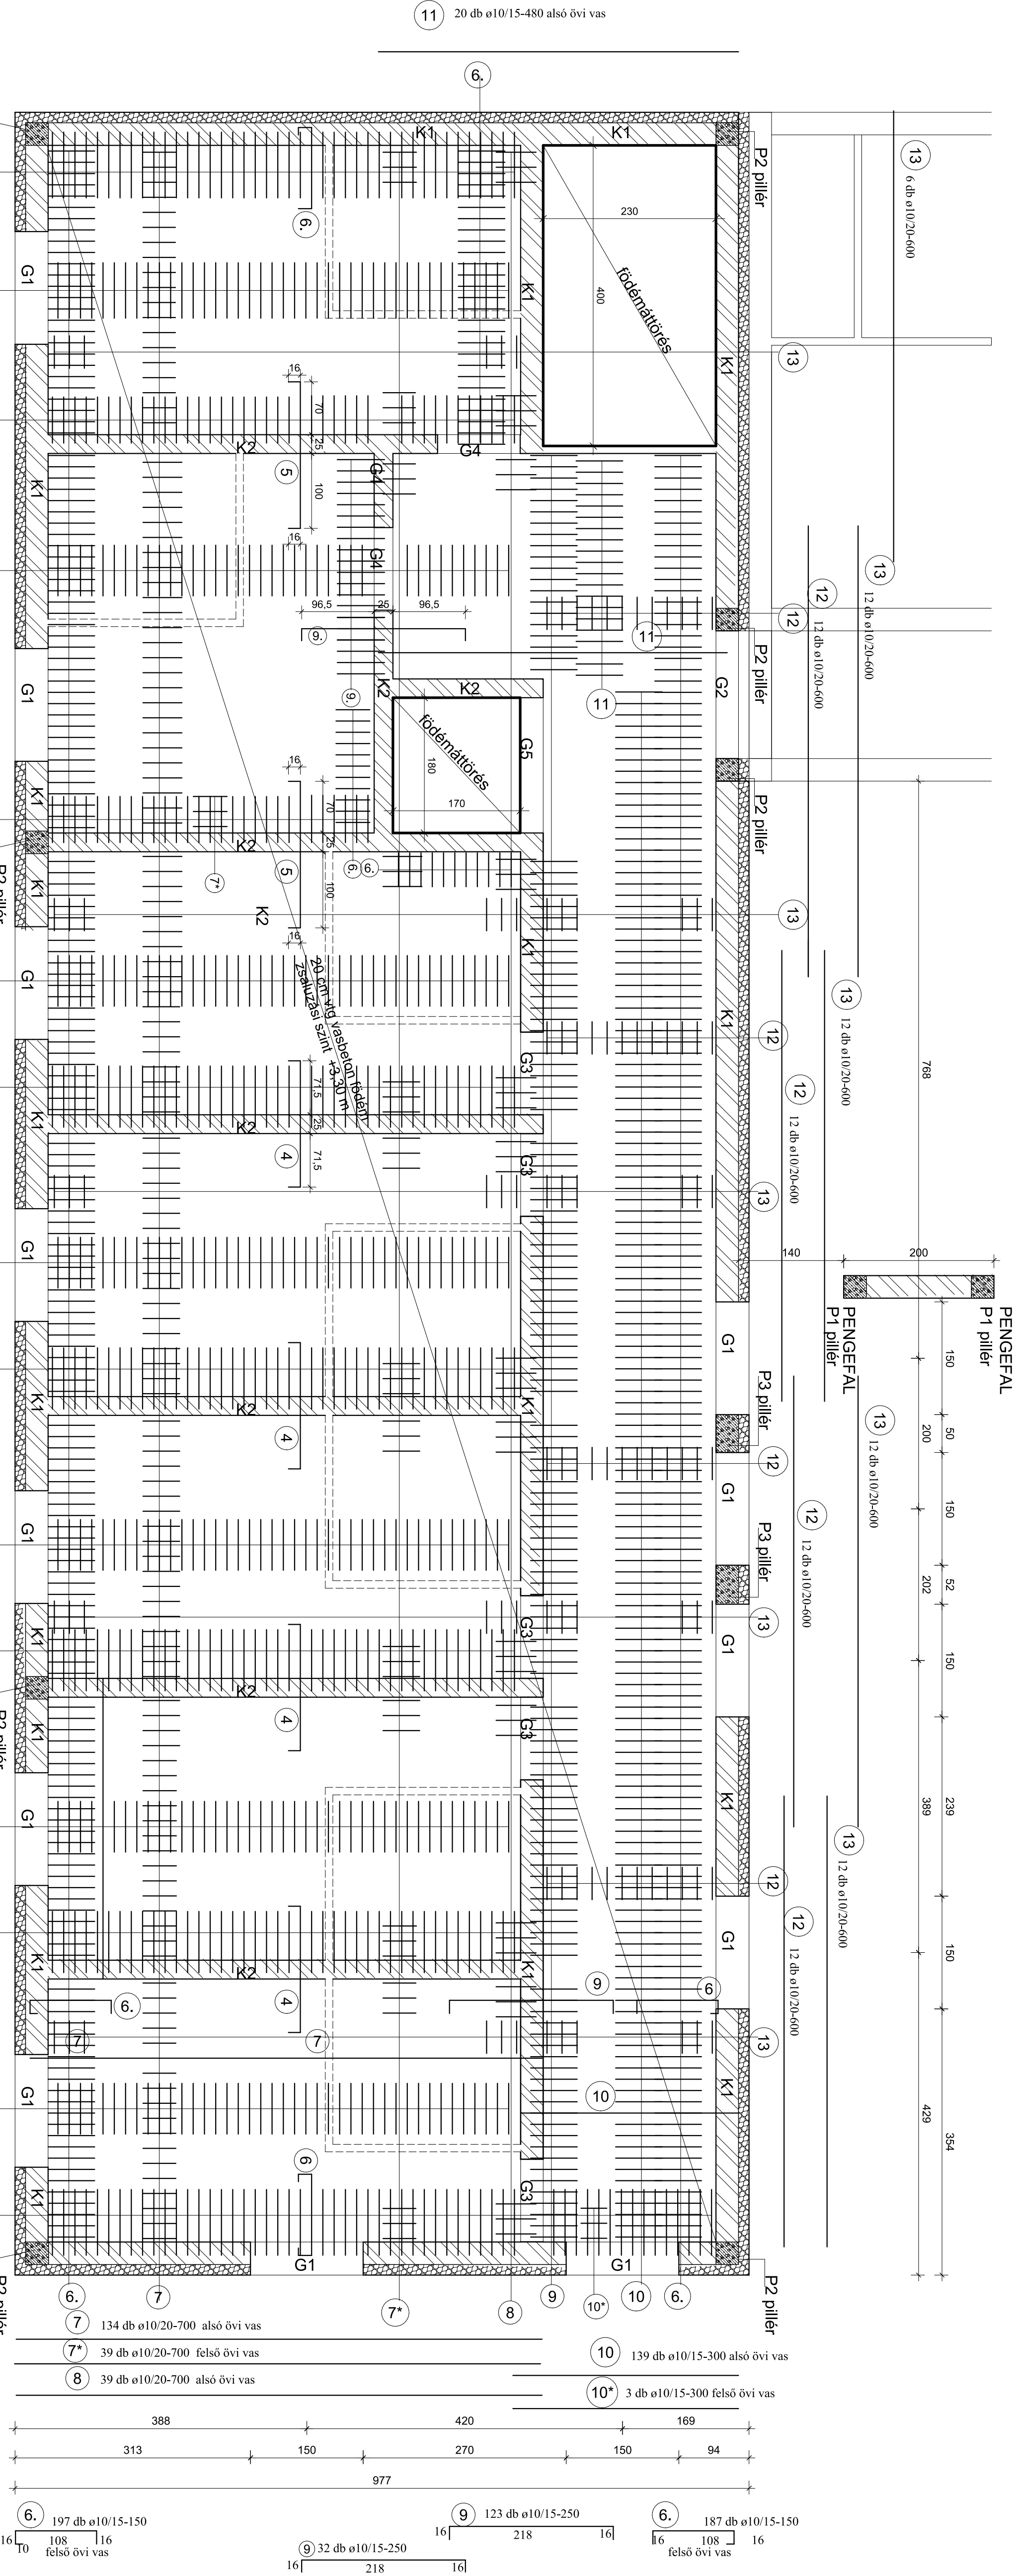

MEGJEGYZÉS:

A padlástér tervének hosszanti vágatát a K1 koszorú és a földhővezető helyét a padlástér alaprajzi terv tartalmazza.

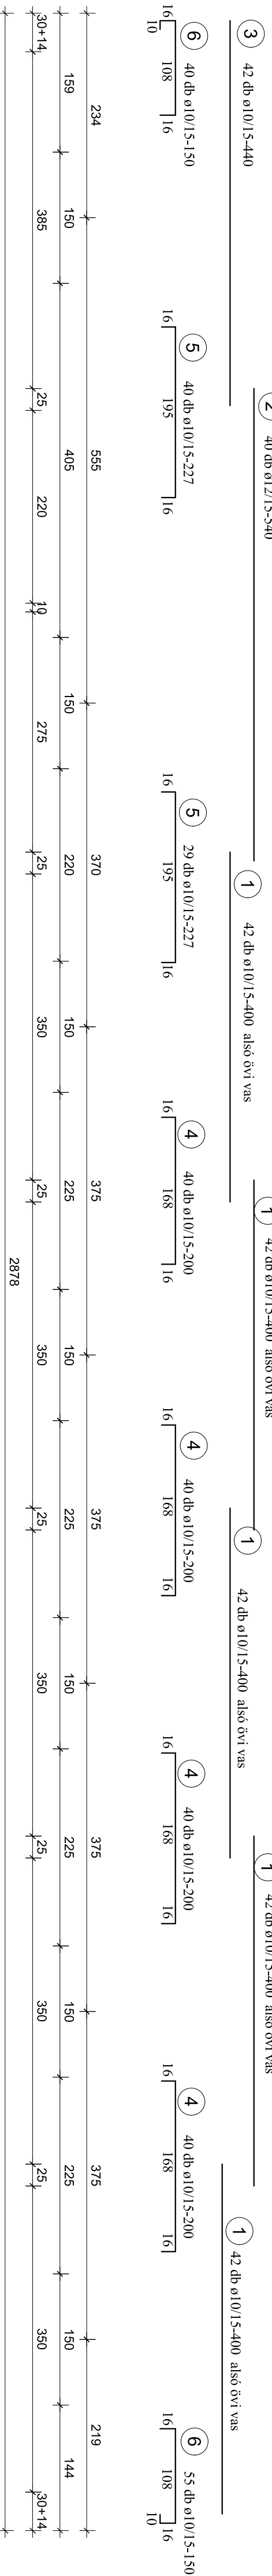

ANYAGMINŐSÉG:
Falazat: téglát: 10 N/mm²
báton: 3 N/mm²
POROTHERM NF30
Beton: C20/25-XC1
Betoncél: B300

FÖDÉMTERV M = 1 : 50; R É S Z L E T E K M = 1 : 25

HARTAI KÖZÖSSÉGI HÁZ KUTATI TERVE	Munkasz.: S18036
Meghívó: TERVITOL-KULCSIG KFT. Húty, Dózsa Gy. u. 14.	Rajz jelé: S3
Építési hely: Huta, Iskola köz l.	2018. május
Tervező: Hútyi Sándor és társai Kft. 1033 Budapest, Hútyi Sándor utca 14. Tel: 06 78 400 020 E-mail: hutyisandor@gmail.com	