



ÁLLAPOT FÖLDSZINT ALAPRAJZ M=1:100

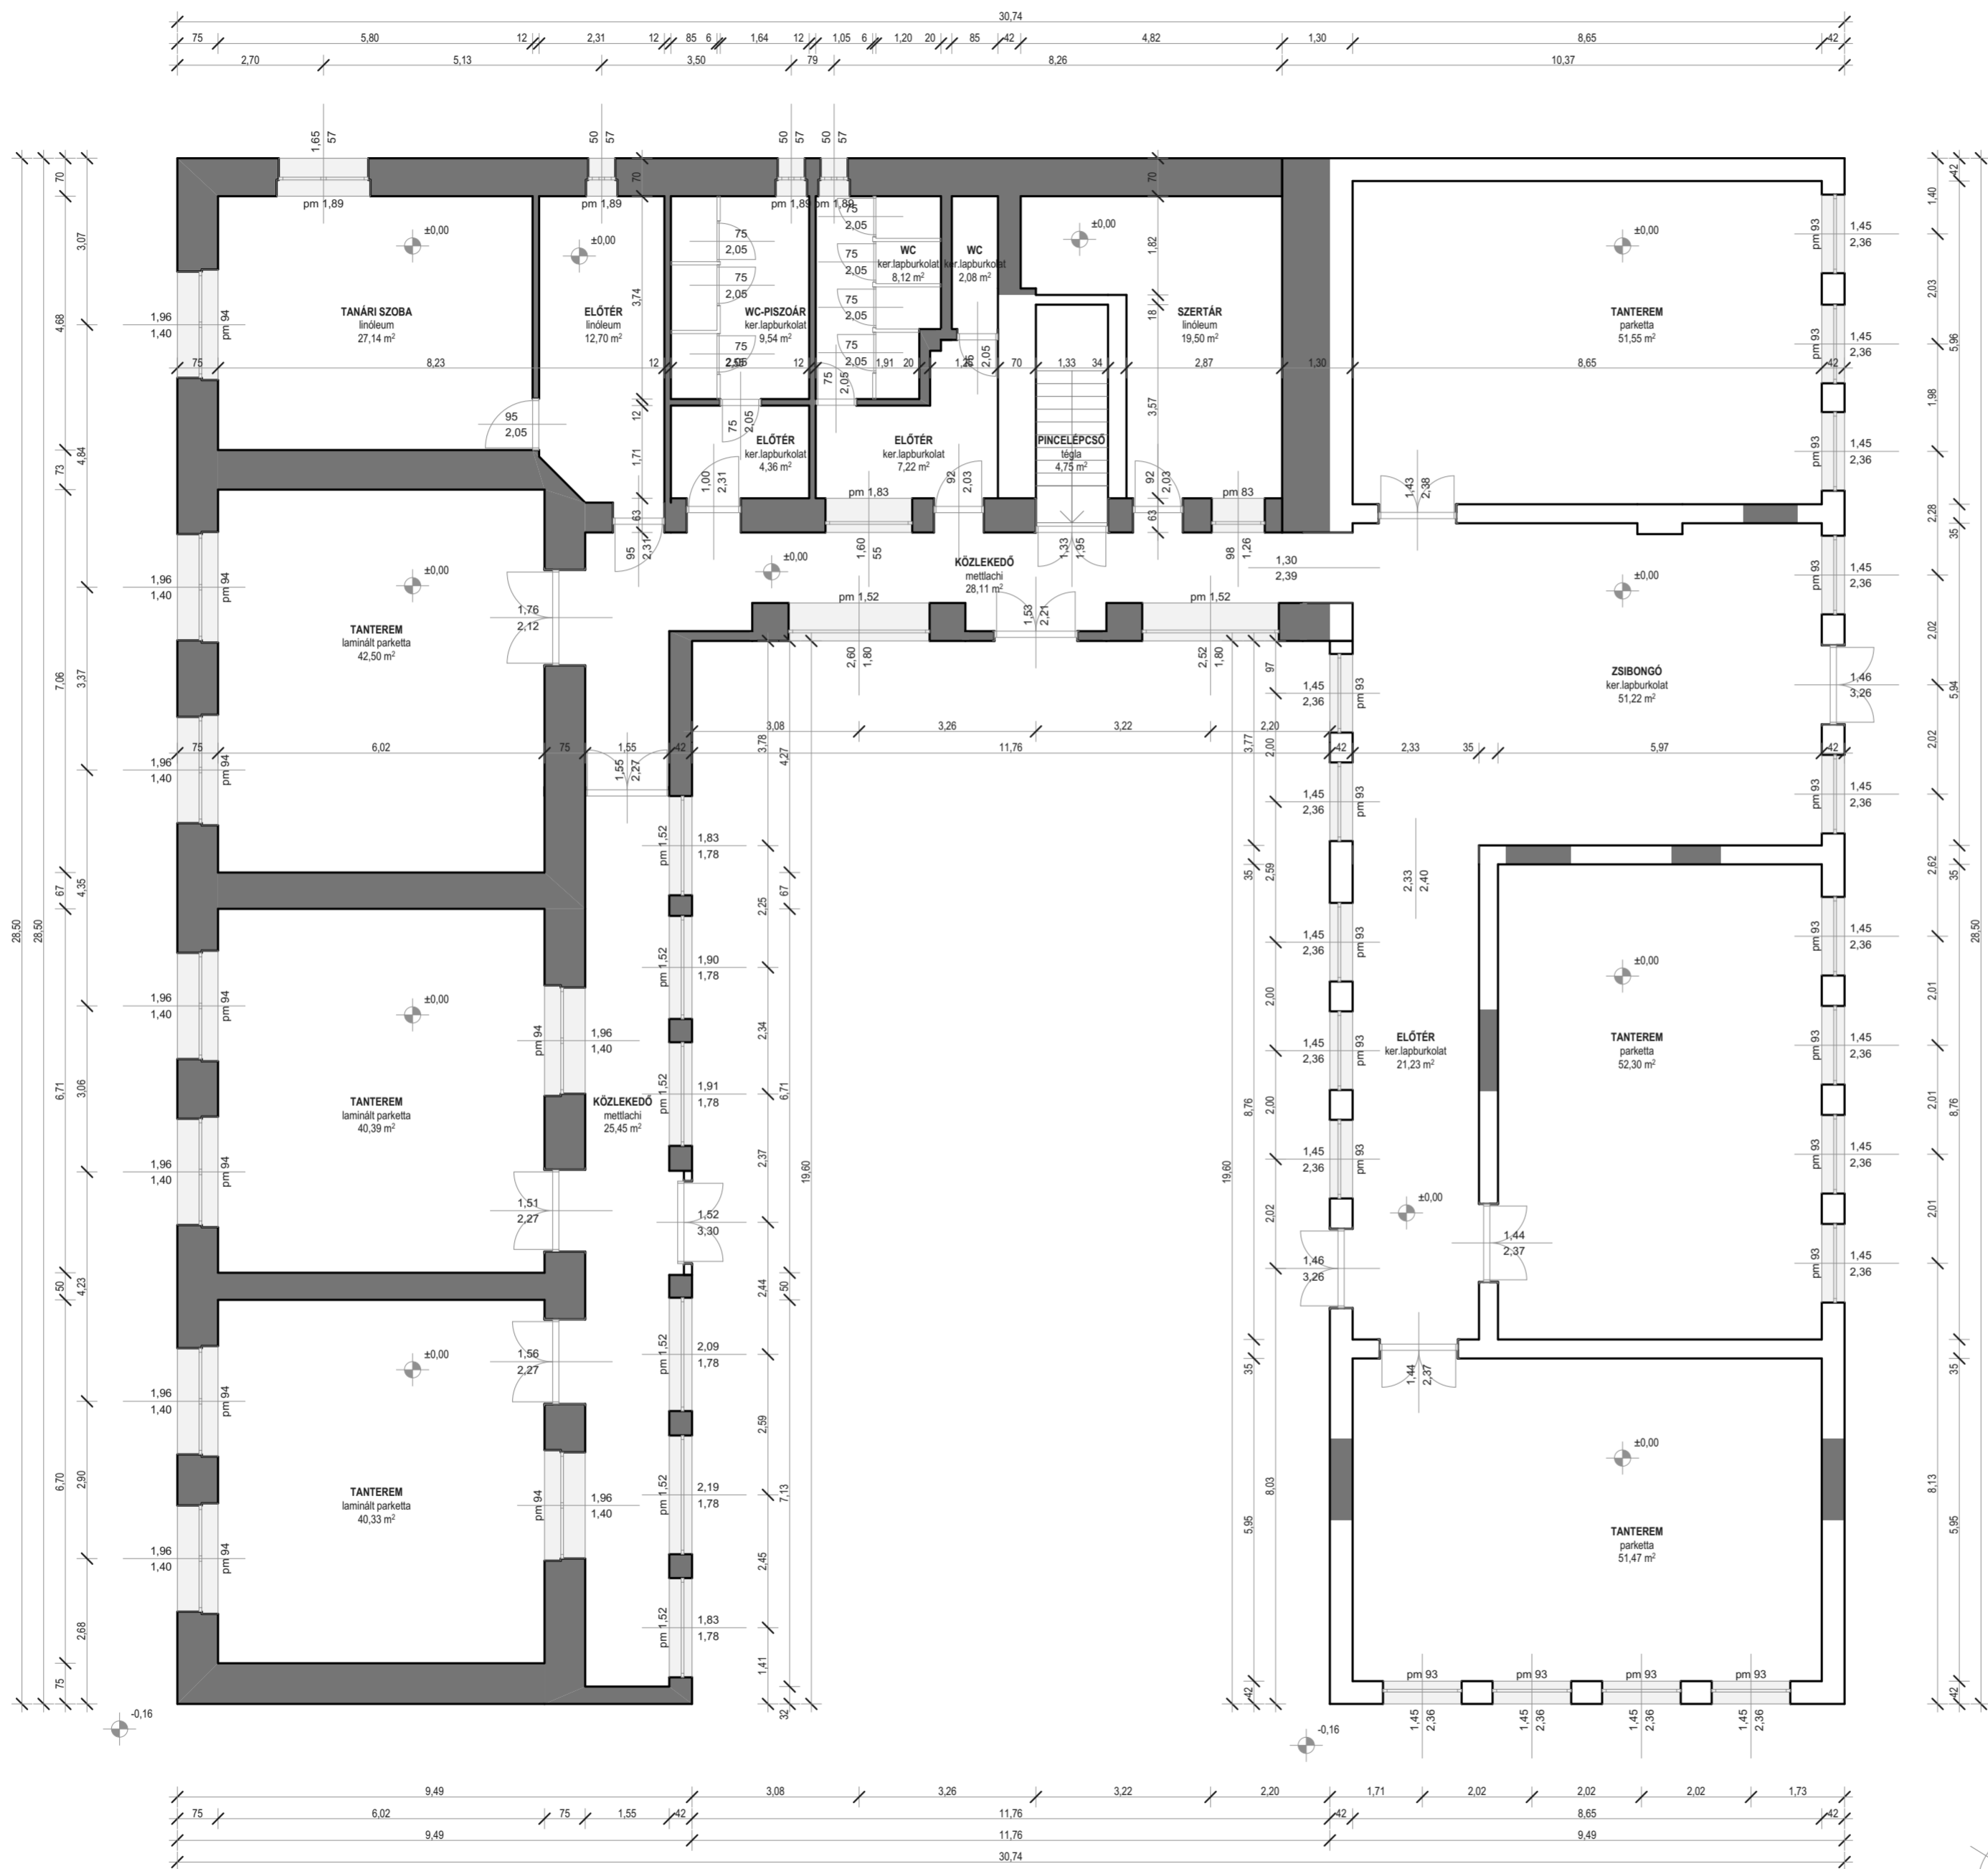

ÁLLAPOT PINCESZINT ALAPRAJZ M=1:100

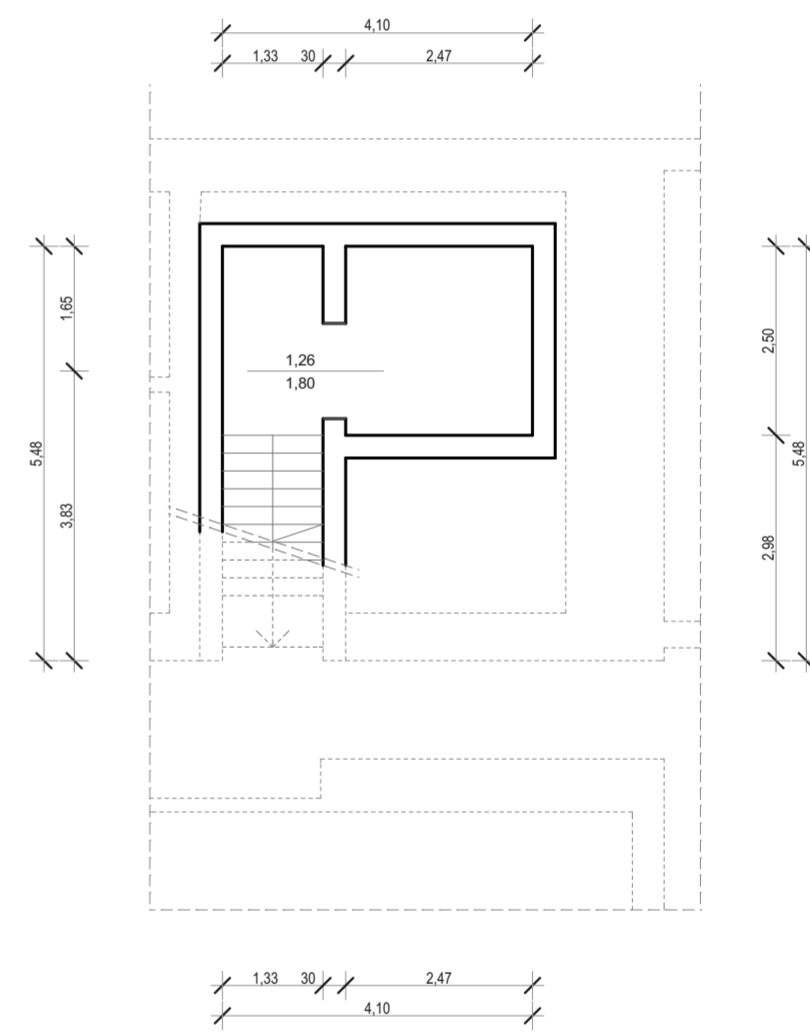

- BONTANDÓ FALSZERKEZET
- MEGLÉVŐ FALSZERKEZET

TERVSZÁM: 008_2018	<b>TERVTÖL-KULCSIG KFT</b> ÉPÜLETEK TERVEZÉSE, KIVITELÉSE, ÁTHÁSA, HATÓSÁGI ÜGYINTÉZÉS 6344 HAJÓS, DÓZSA UTCA 14. TEL/FAX.: 76/404-851, 20/328-2747	RAJZSZÁM: E-02
TERV MEGNEVEZÉSE:	SZÁLLÁSHELY ÉPÜLET ÉPÍTÉSÉNEK PÁLYÁZATI TERVE	
ÉPÍTÉS HELYE:	6326 HARTA, ISKOLA KÖZ 1.	HRSZ: 3
RAJZ MEGNEVEZÉSE:	ÁLLAPOT ALAPRAJZ	
MÉRATARÁNY:	M=1:100	KÉSZÜLT: 2018 JANUÁR
ÉPÍTÉSZ TERVEZŐ:	GALAMBOS CSABA / HAJÓS, DÓZSA U. 14. OKL. ÉPÍTÉSZMÉRNÖK / É 03-0305	
	KÉRELMEZŐ: HARTA NAGYKÖZSÉG ÖNKORMÁNYZATA 6326 HARTA, TEMPLOM UTCA 68.	