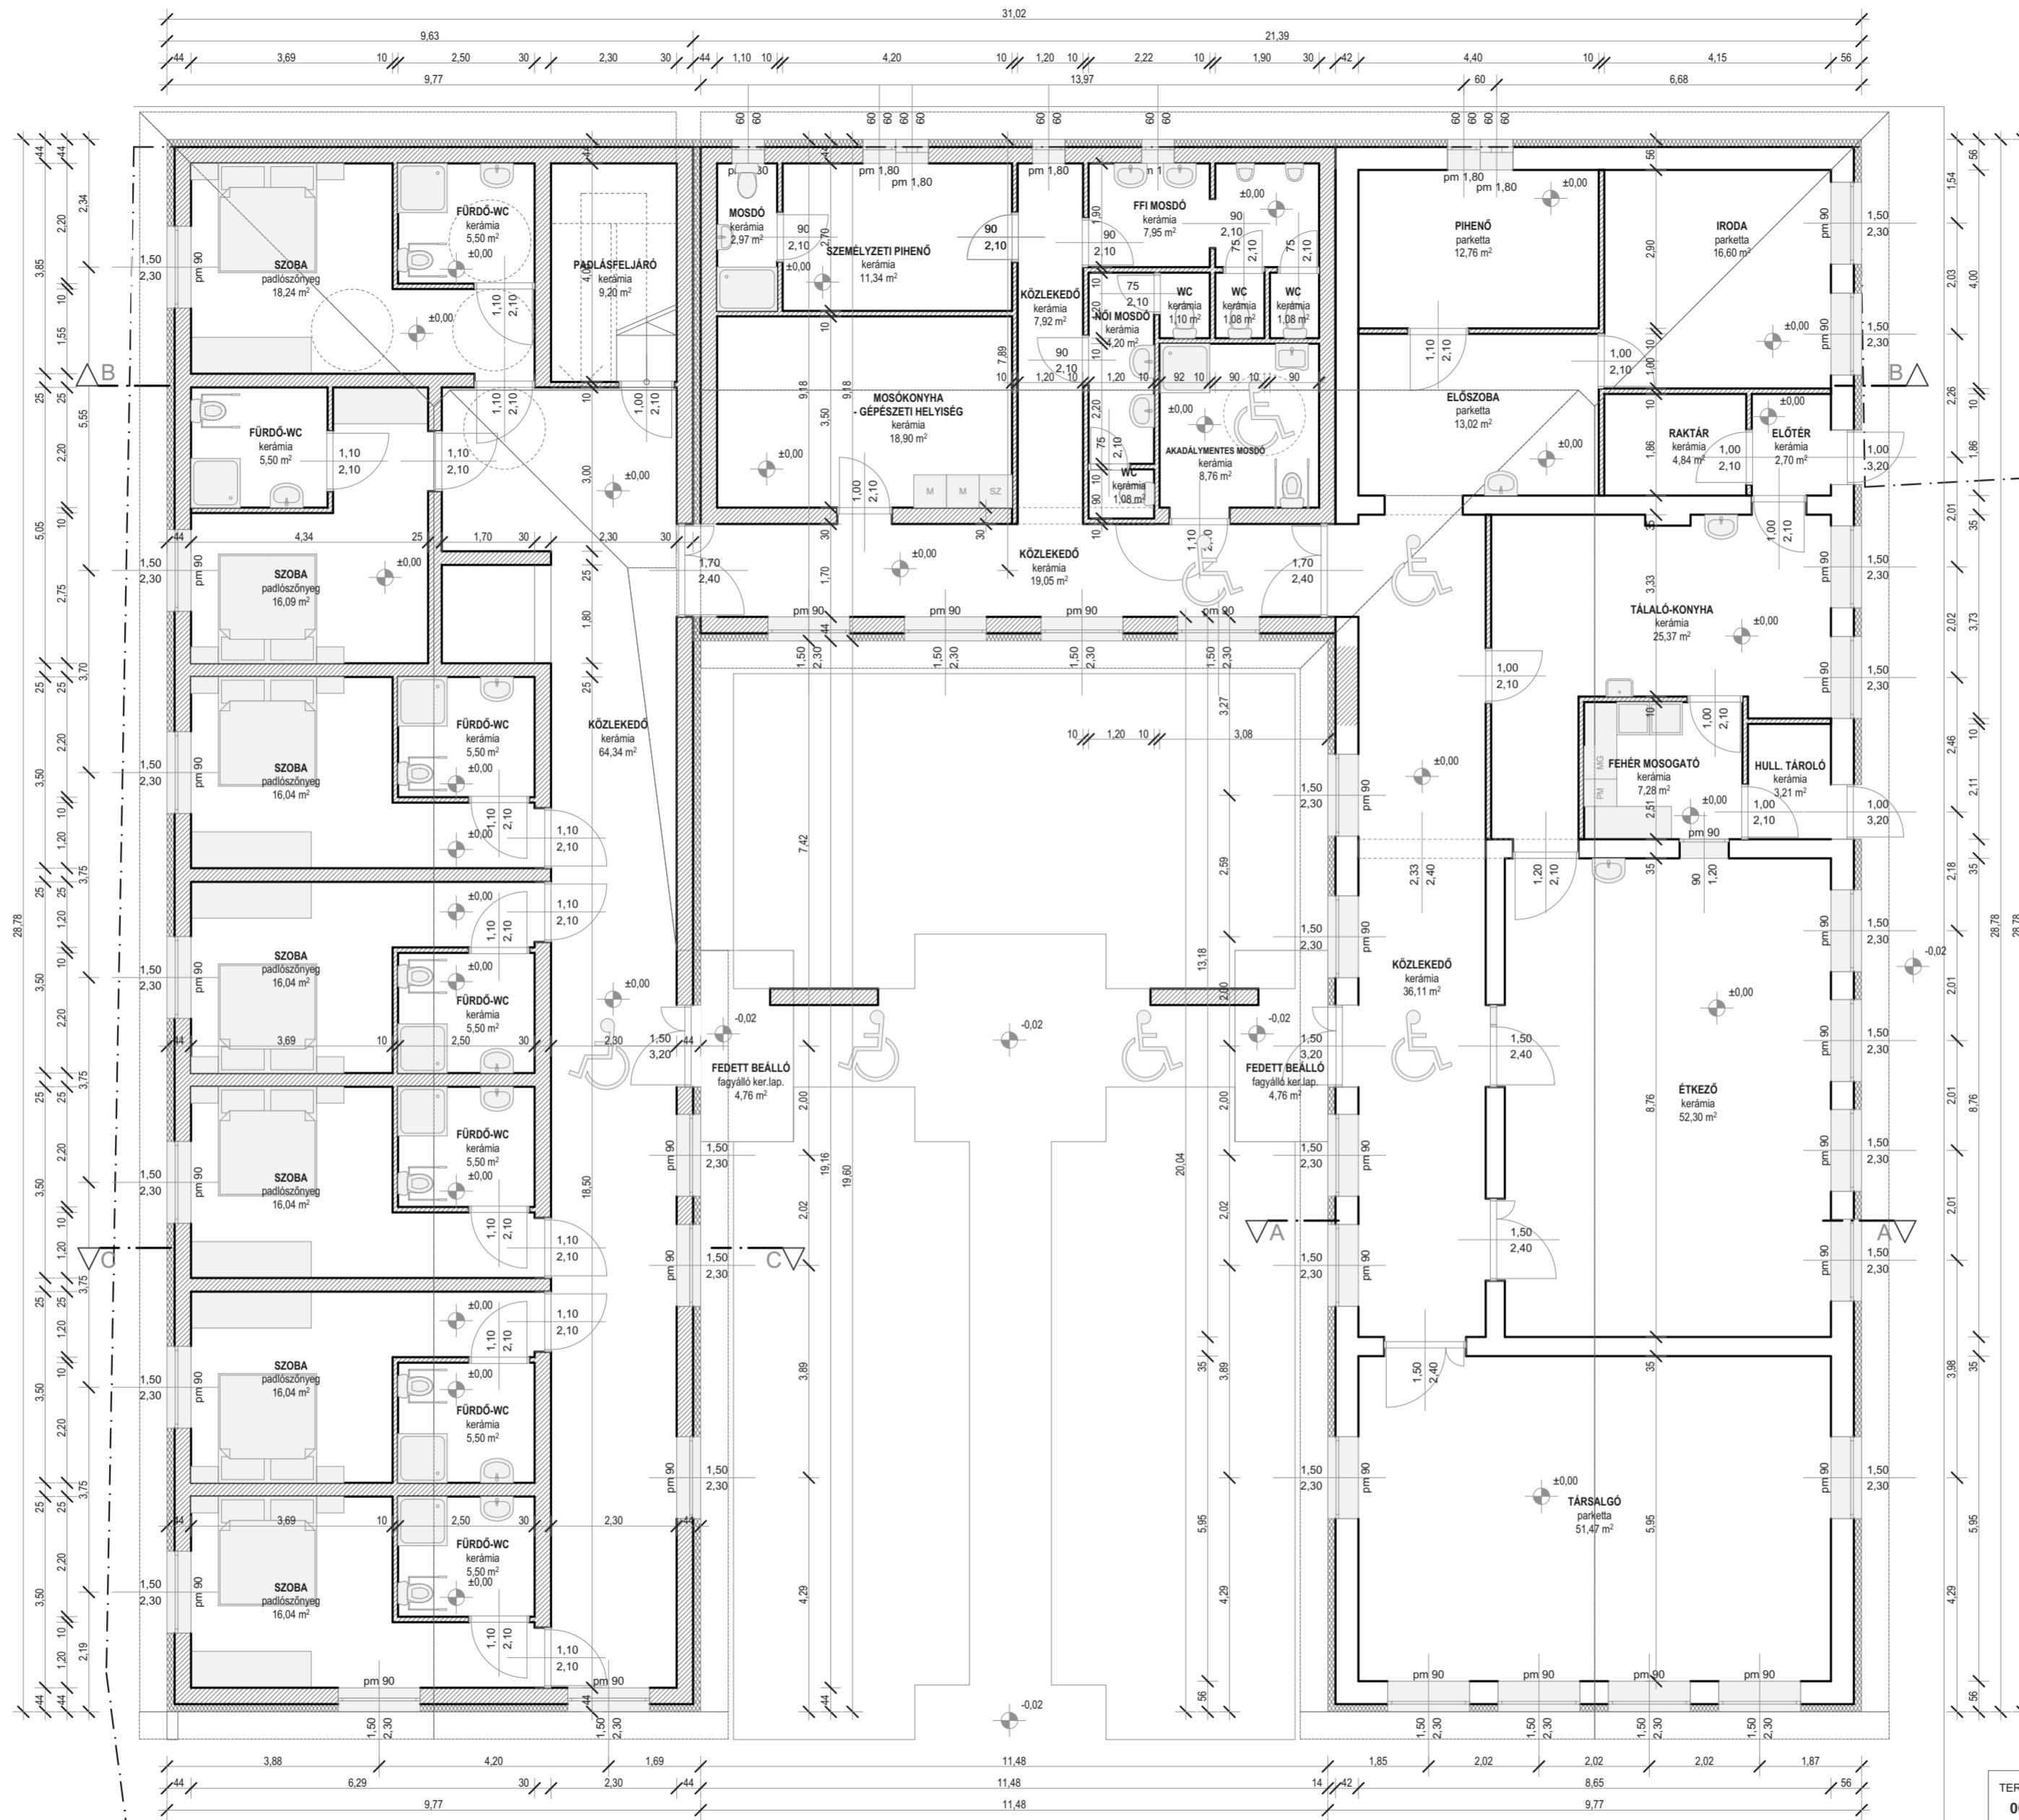

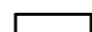
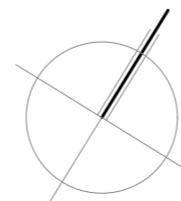


TERVEZETT FÖLDSZINT ALAPRAJZ M=1:100



KÉT ÜTEMENBEN TERVEZETT EGYÉB SZÁLLÁSHELY ÉPÜLET ÉPÍTÉSE SZOCIÁLIS ELLÁTÓ ÉPÜLET KORÁBBAN TERVEZETT, ÉPÍTÉSI ENGEDÉLYVEL RENDELKEZŐ ÉPÜLET RÉSZ SZOCIÁLIS ELLÁTÓ ÉPÜLET MEGLÉVŐ ÉPÜLET RÉSZ

 TERVEZETT FALSZERKEZET
 MEGLÉVŐ FALSZERKEZET



KORÁBBAN TERVEZETT ÉPÜLET HASZNOS ALAPTERÜLETE: 85,39 m²
 MEGLÉVŐ ÉPÜLET HASZNOS ALAPTERÜLETE: 225,69 m²
 TERVEZETT SZÁLLÁSHELY ÉPÜLET HASZNOS ALAPTERÜLETE: 226,54 m²
 TERVEZETT FEDETT BEÁLLÓ ALAPTERÜLETE: 4,76 m²
 MEGLÉVŐ FEDETT BEÁLLÓ ALAPTERÜLETE: 4,78 m²
 ÖSSZESEN: 547,14 m²
 TERVEZETT ÉPÜLET BRUTTÓ ALAPTERÜLETE: 677,27 m²

TERVSZÁM: 008_2018	TERVTÖL-KULCSIG KFT ÉPÜLETEK TERVEZÉSE, KIVITELÉSE, ÁTHÁSA, HATÓSÁGI ÜGYVITELÉSE 6344 HAJÓS, DÓZSA UTCA 14. TEL/FAX.: 76/404-851, 20/328-2747	RAJZSZÁM: E-03
TERV MEGNEVEZÉSE:	SZÁLLÁSHELY ÉPÜLET ÉPÍTÉSÉNEK PÁLYÁZATI TERVE	
ÉPÍTÉS HELYE:	6326 HARTA, ISKOLA KÖZ 1.	HRSZ: 3
RAJZ MEGNEVEZÉSE:	TERVEZETT ALAPRAJZ	
MÉRATARÁNY:	M=1:100	KÉSZÜLT: 2018 JANUÁR
ÉPÍTÉS TERVEZŐ:	GALAMBOS CSABA / HAJÓS, DÓZSA U. 14. OKL. ÉPÍTÉSZMÉRNÖK / É 03-0305	KÉRELMEZŐ: HARTA NAGYKÖZSÉG ÖNKORMÁNYZATA 6326 HARTA, TEMPLOM UTCA 68.