


TERVEZETT FÖLDSZINT ALAPRAJZ M=1:100

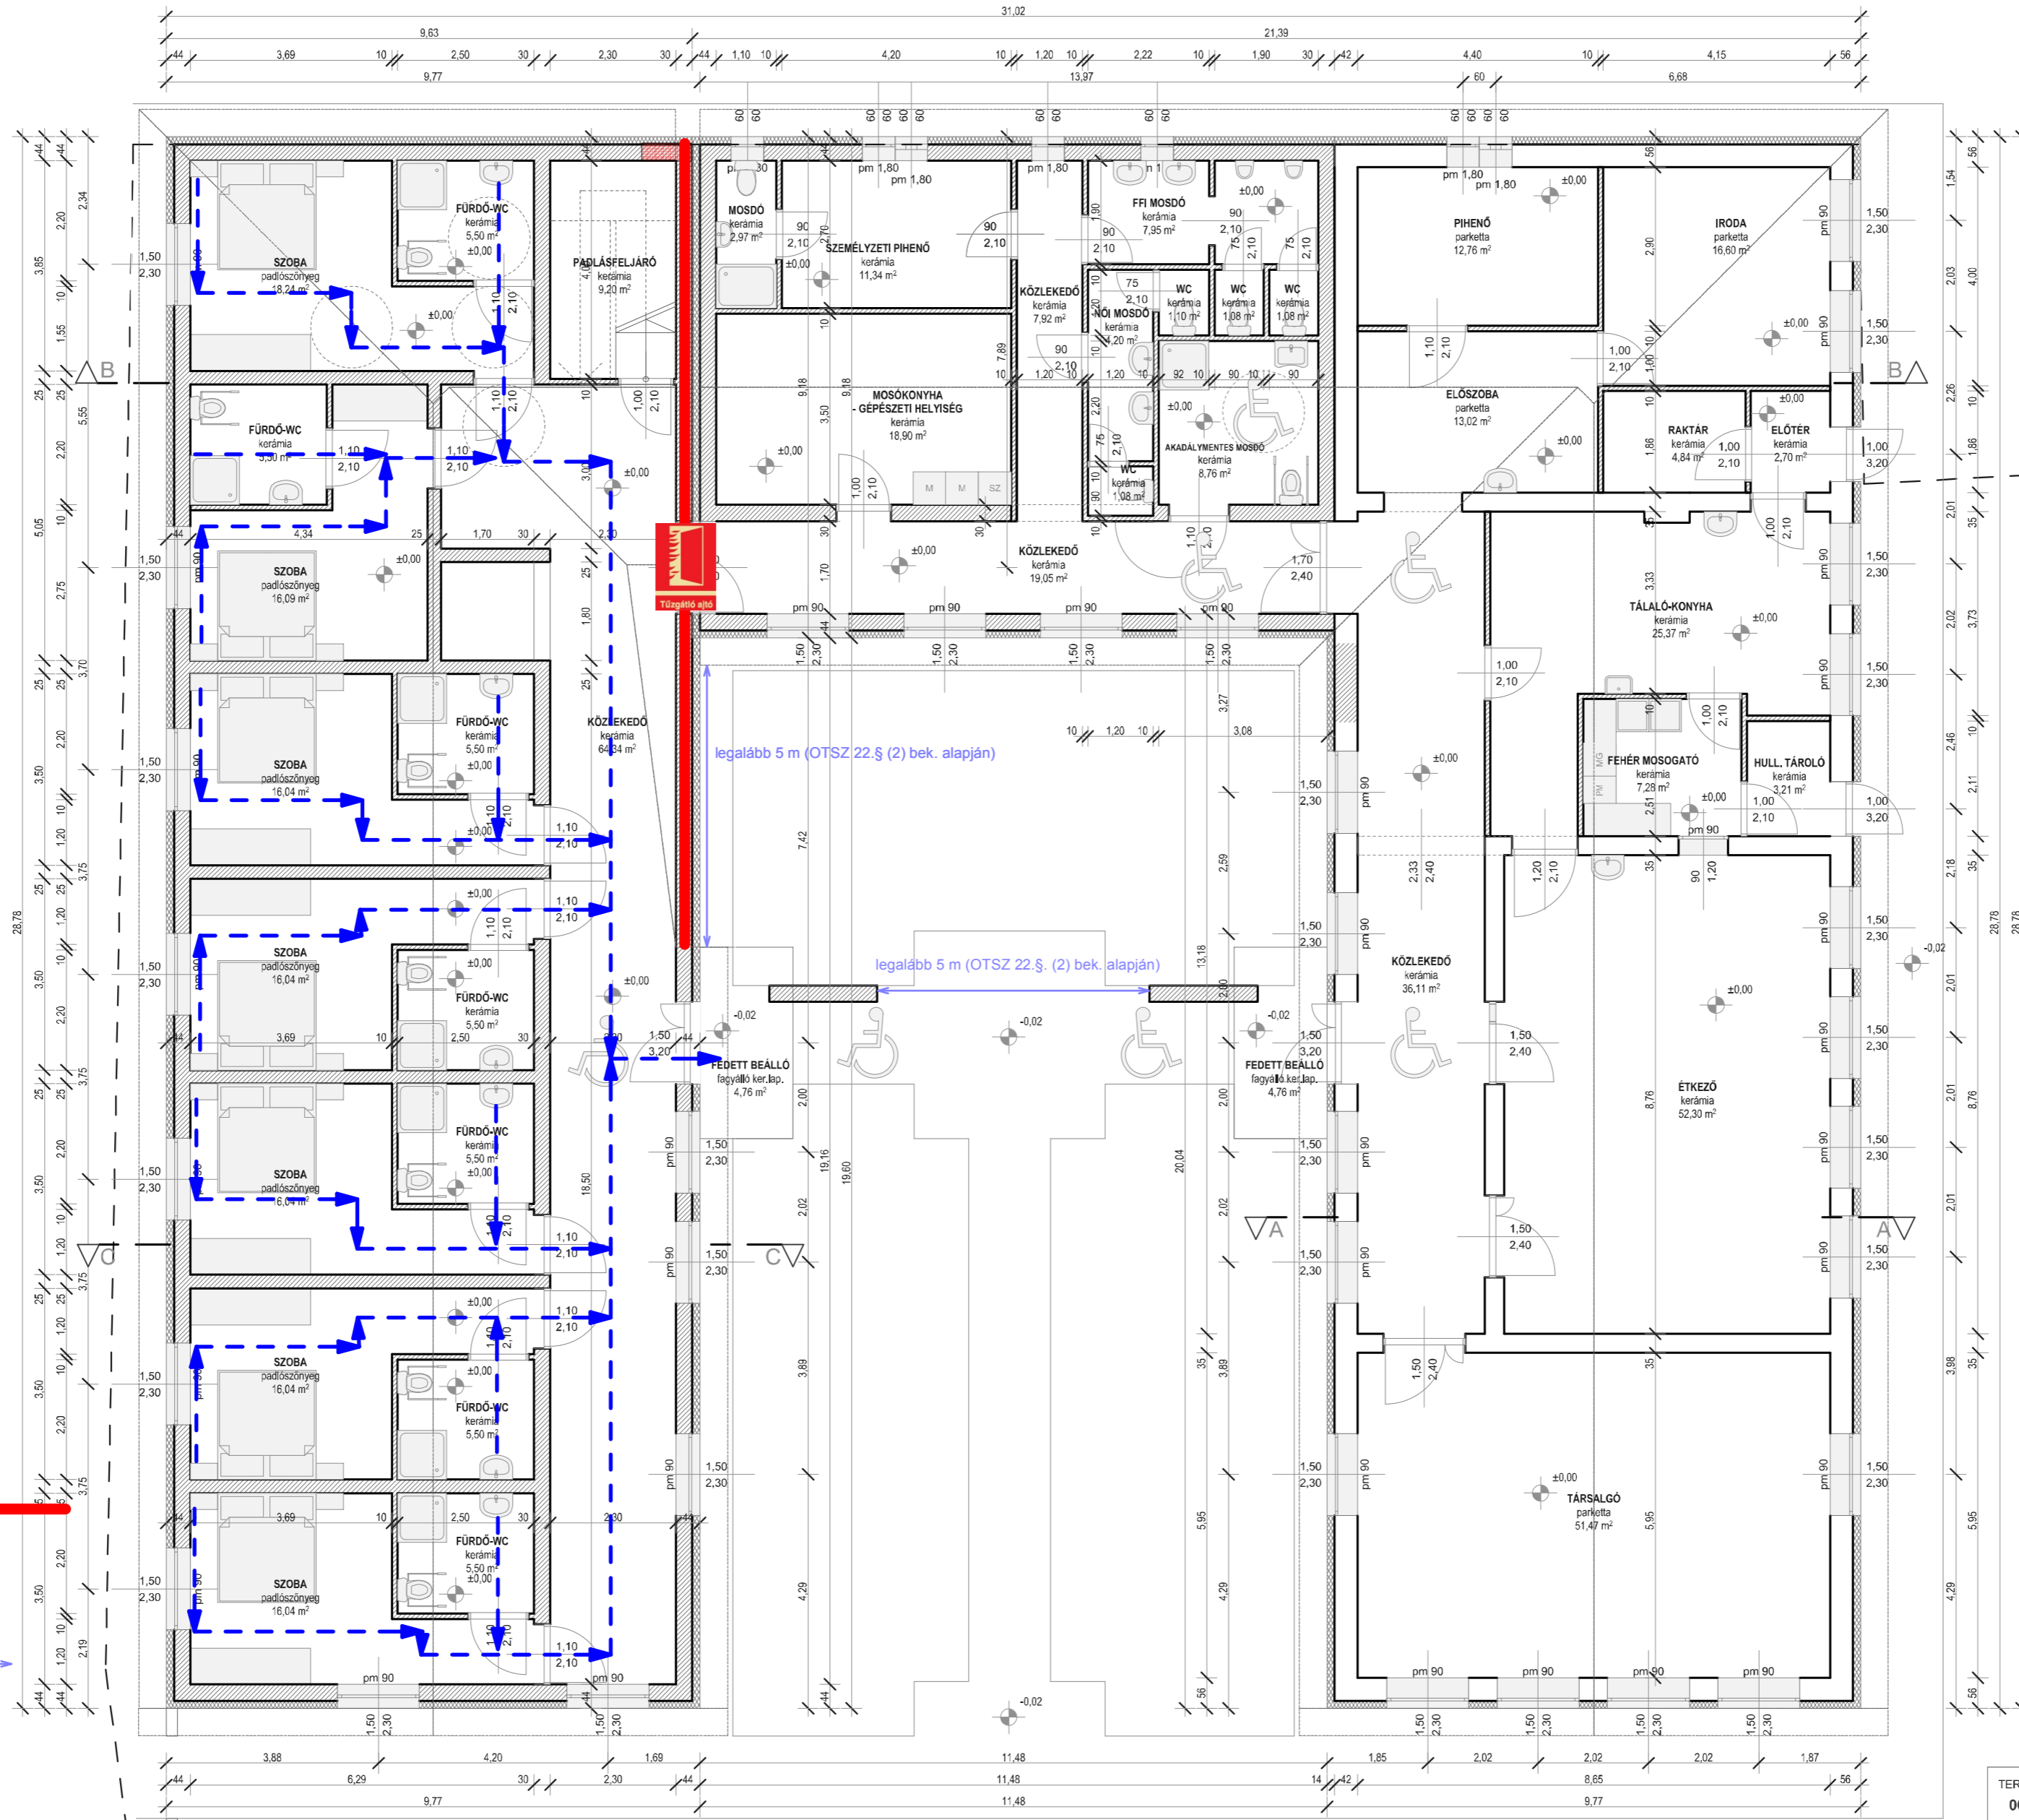

Kiürítés első szakasza:


Tűzgátló fal, tűzterjedés elleni gáttakkal:

Minősített tűzgátló ajtó (legalább D El₂ 30-C5 teljesítményű):

Legalább 5 m-es távolság követelmény (OTSZ 22.§. (2) bek. értelmében):

Vízszintes tűzterjedés elleni gát (90 cm):

TERVEZETT FALSZERKEZET
 MEGLEVŐ FALSZERKEZET

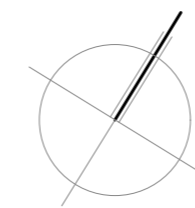

KORÁBBAN TERVEZETT ÉPÜLET HASZNOS ALAPTERÜLETE: 85,38 m²
 MEGLEVŐ ÉPÜLET HASZNOS ALAPTERÜLETE: 226,69 m²
 TERVEZETT SZÁLLÁSHELY ÉPÜLET HASZNOS ALAPTERÜLETE: 4,78 m²
 TERVEZETT FEDETT BEÁLLÓ ALAPTERÜLETE: 4,78 m²
 ÖSSZESEN: 517,14 m²
 TERVEZETT ÉPÜLET BRUTTO ALAPTERÜLETE: 677,27 m²

TERVSZÁM: 008_2018	TERVTÖL-KULCSIG KFT ÉPÜLETEK TERVEZÉSE, KIVITELEZÉSE, ÁTHASÁ, HATÓSÁGI ÜGYVITELÉZÉS 6344 HAJÓS, DÓZSA UTCA 14. TEL/FAX.: 78/404-851, 20/328-2747	RAJZSZÁM: E-03
TERV MEGNEVEZÉSE:	SZÁLLÁSHELY ÉPÜLET ÉPÍTÉSÉNEK PÁLYÁZATI TERVE	
ÉPÍTÉS HELYE:	6326 HARTA, ISKOLA KÖZ 1.	HRSZ: 3
RAJZ MEGNEVEZÉSE:	TERVEZETT ALAPRAJZ	
MÉRATÁRANY:	M=1:100	KÉSZÜLT: 2018 JANUÁR
ÉPÍTÉS TERVEZŐ:	GALAMBOS CSABA / HAJÓS, DÓZSA U. 14. OKL. ÉPÍTÉSZMÉRNÖK / É 03-0305	KÉRELMEZŐ: HARTA NAGYKÖZSÉG ÖNKORMÁNYZATA 6326 HARTA, TEMPLOM UTCA 68.

KÉT ÜTEMENBEN TERVEZETT EGYÉB SZÁLLÁSHELY ÉPÜLET ÉPÍTÉSE

SZOCIÁLIS ELLÁTÓ ÉPÜLET KORÁBBAN TERVEZETT, ÉPÍTÉSI ENGEDÉLYVEL RENDELKEZŐ ÉPÜLET RÉSZ

SZOCIÁLIS ELLÁTÓ ÉPÜLET MEGLEVŐ ÉPÜLET RÉSZ