



**HARTA
NAGYKÖZSÉG
TELEPÜLÉSENDEZÉSI TERV
IGAZGATÁSI TERÜLET
SZABÁLYOZÁS
M = 1 : 15000**

Jelen terv a városi településrendezési koncepció területén
1996. évi LXVI. törvény (E/1996. (II. 15.) Korm. rendelet) alapján készült.
Módosítás a 4/2011. (II. 15.) Önk. sz. a 2011. (II. 15.) Önk. sz. rendelettel.



A területet az önkormányzatok Állampuszta Községi Önkormányzata és Kereskedelmi és
Vásártérkép és Kereskedelmi Központ 2010. évi terv.

ÁLLAMPUSZTA KORHÁNY M=1:5000

ÁLLAMPUSZTA KÖZPONTI TERÜLET M=1:5000

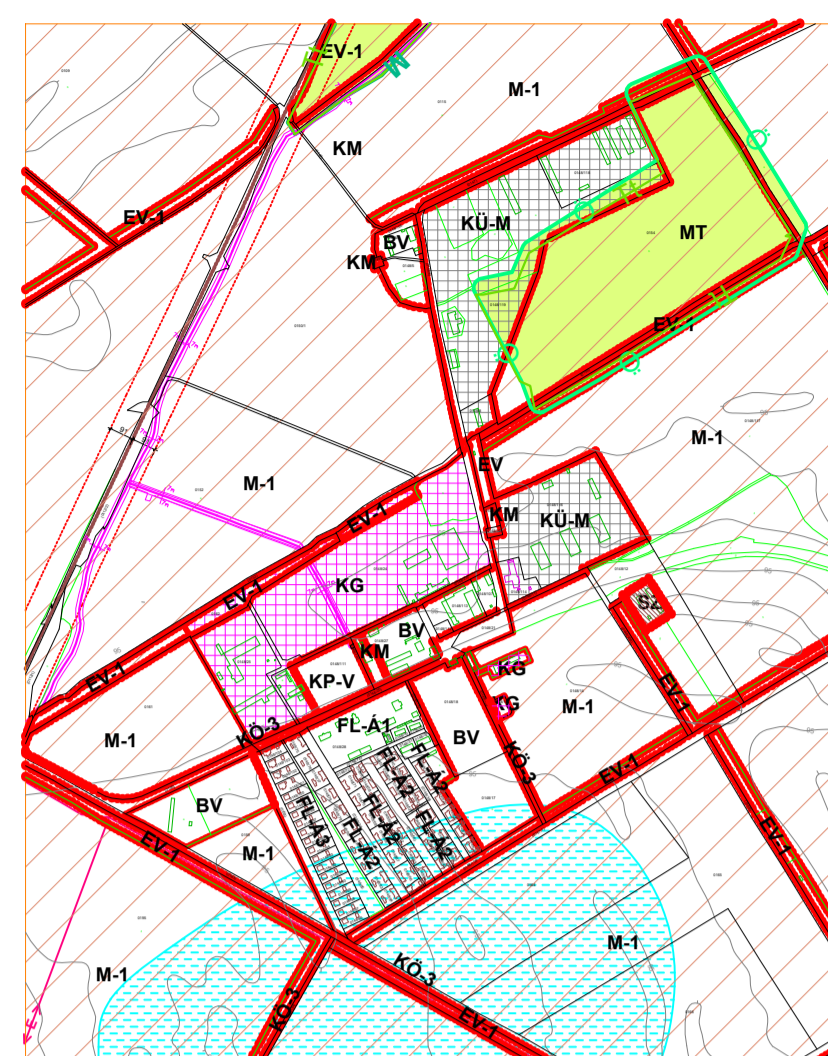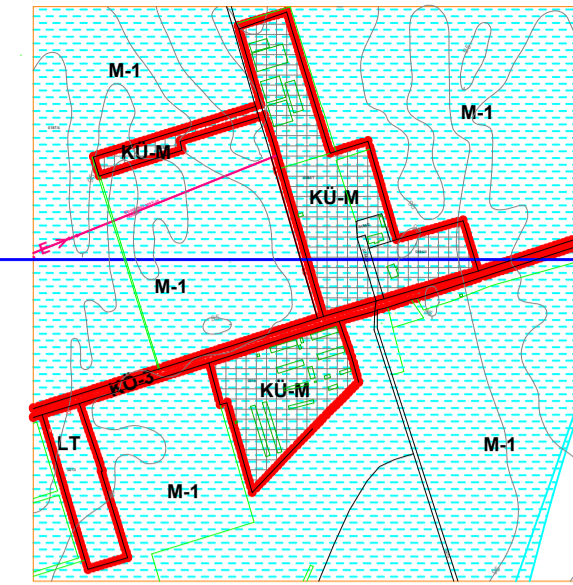

ÁLLAMPUSZTA MIKLA M=1:5000

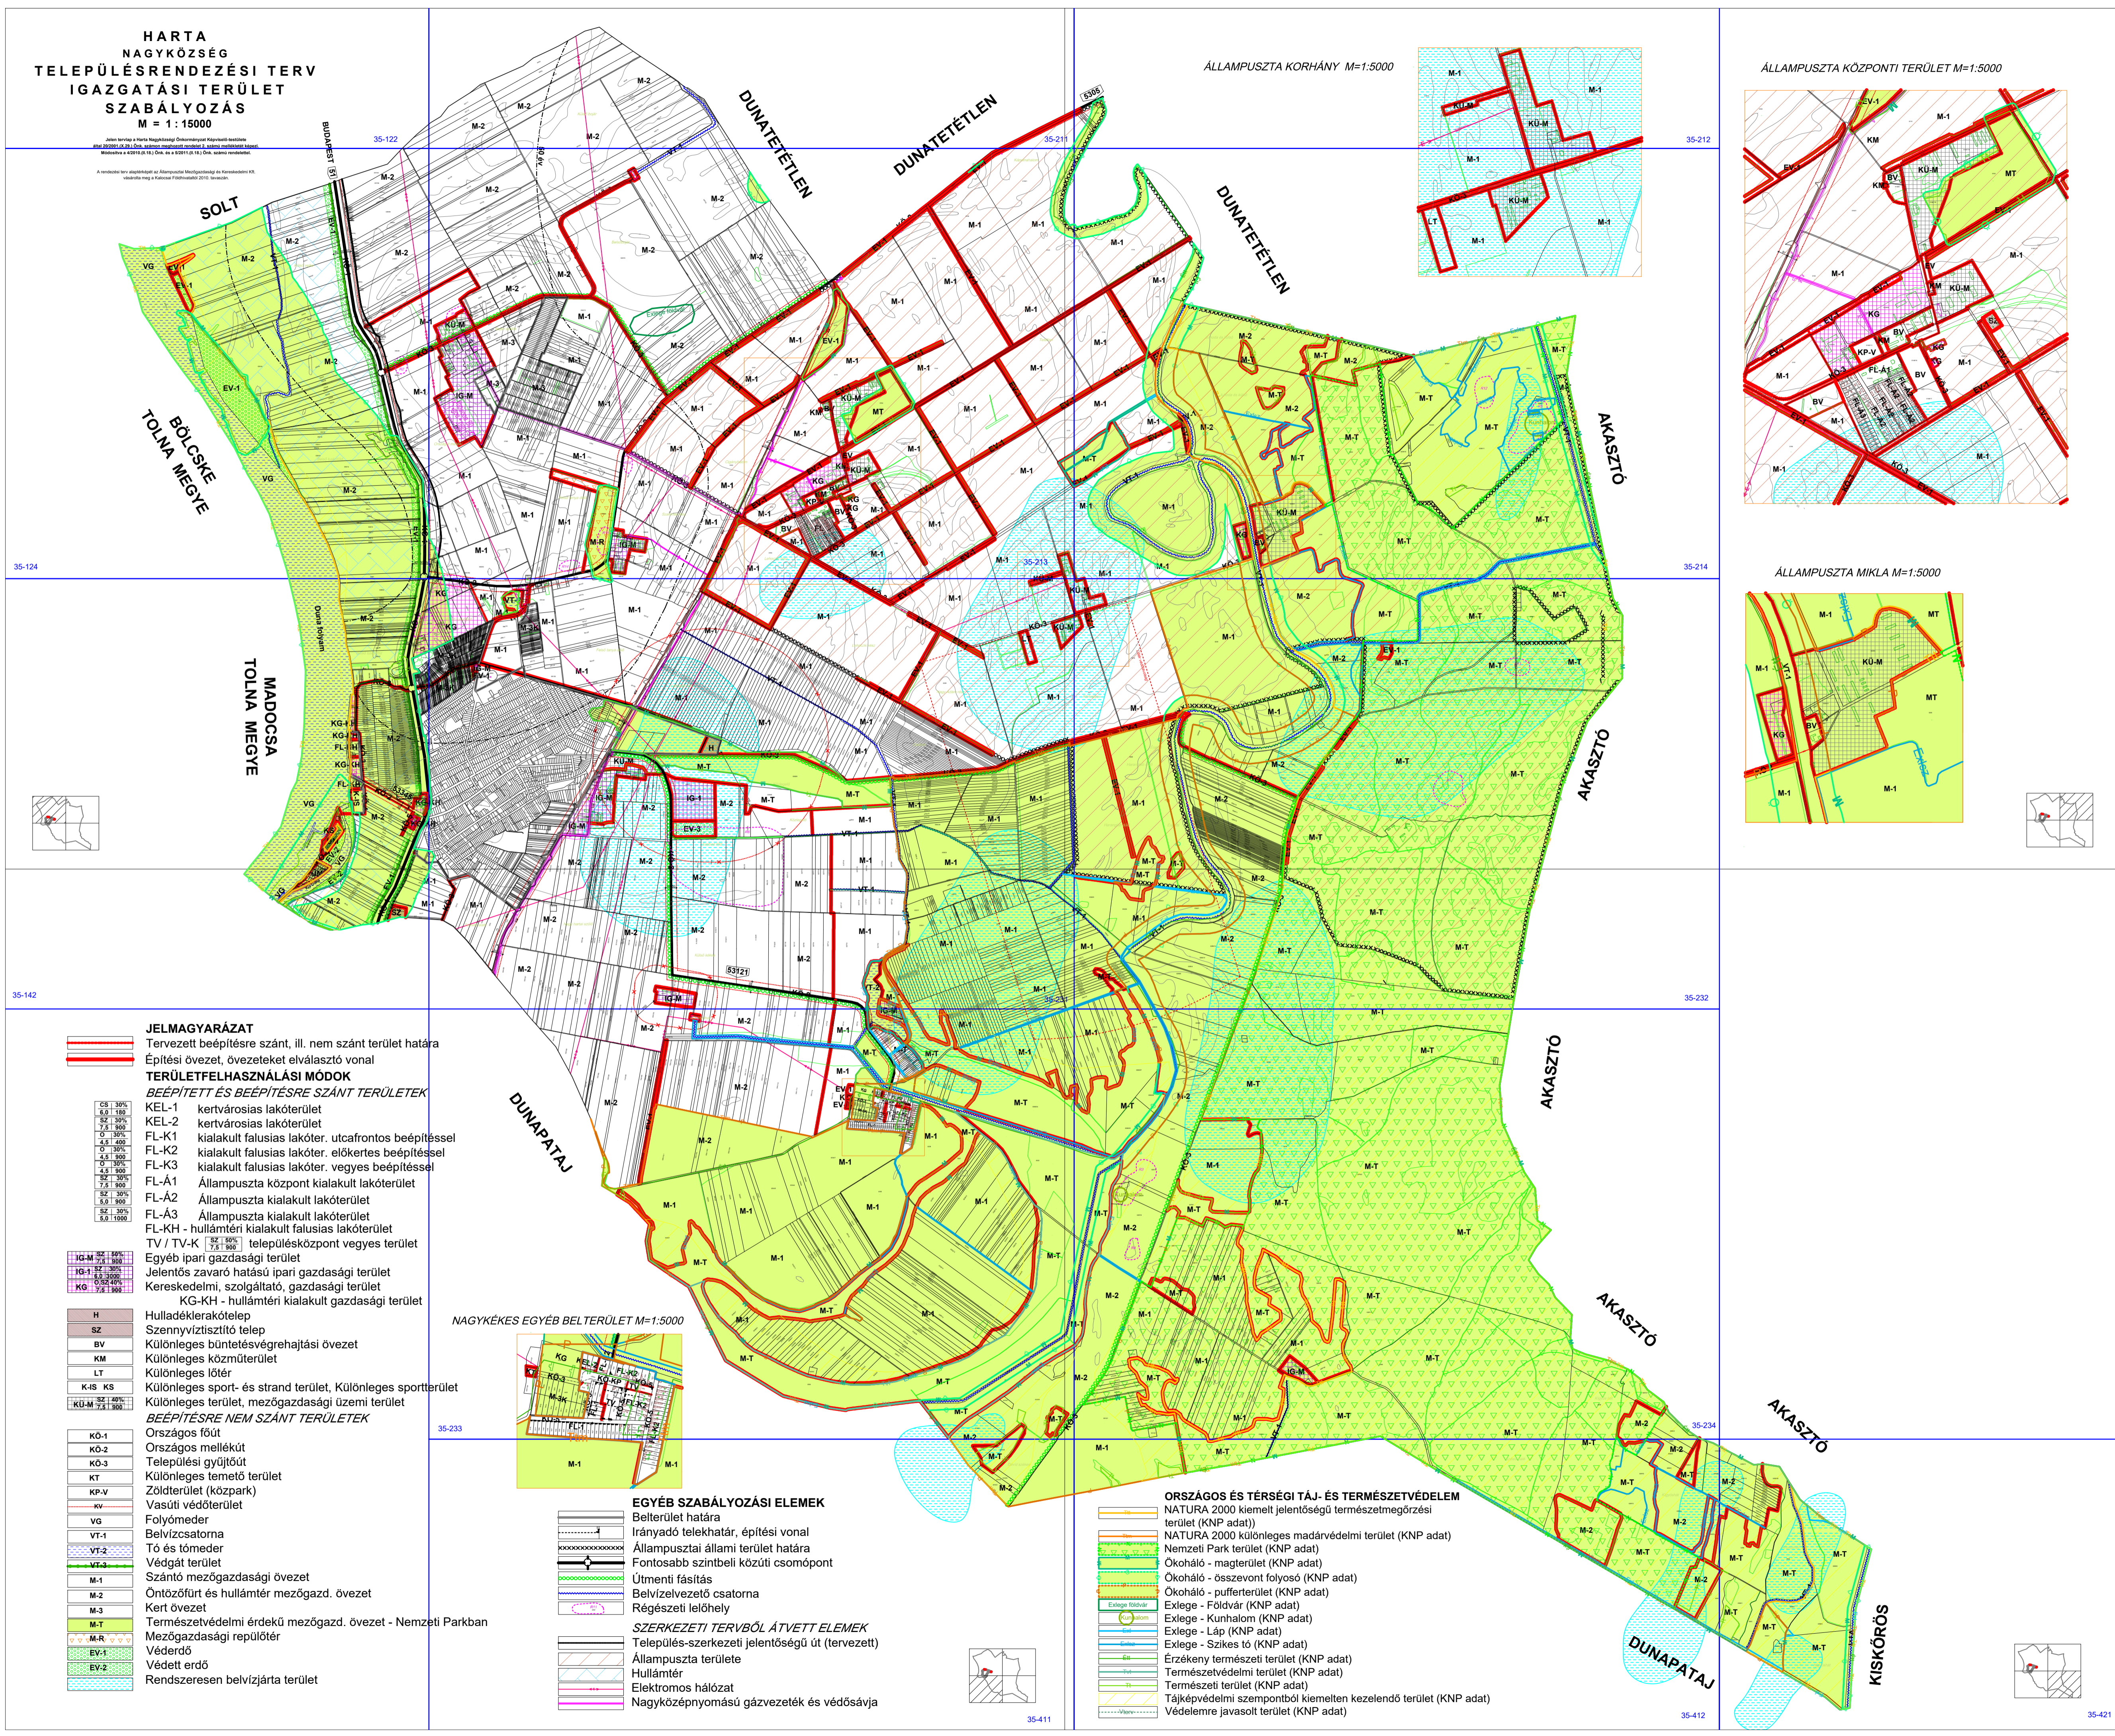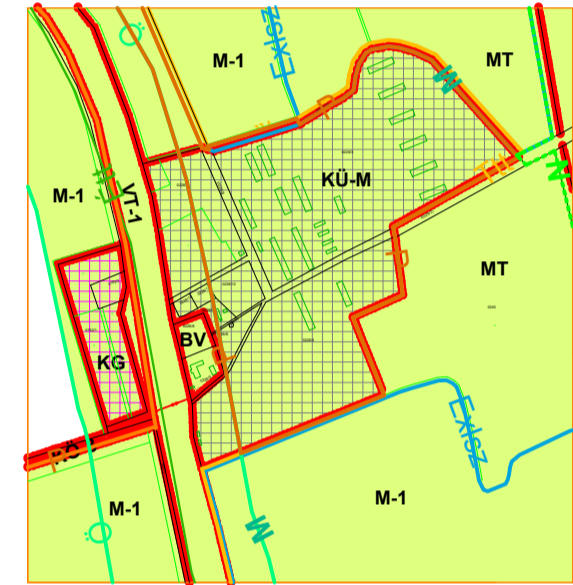

- JELMAGYARÁZAT**
- Tervezett beépítésre szánt, ill. nem szánt terület határa
Építési övezet, övezeteket elválasztó vonal
- TERÜLETFELHASZNÁLÁSI MÓDOK**
- BEÉPÍTETT ÉS BEÉPÍTÉSRE SZÁNT TERÜLETEK**
- KEL-1 kertvárosias lakóterület
 - KEL-2 kertvárosias lakóterület
 - FL-K1 kialakult falusias lakóter. utcafrontos beépítéssel
 - FL-K2 kialakult falusias lakóter. előkertes beépítéssel
 - FL-K3 kialakult falusias lakóter. vegyes beépítéssel
 - FL-Á1 Állampuszta központ kialakult lakóterület
 - FL-Á2 Állampuszta kialakult lakóterület
 - FL-Á3 Állampuszta kialakult lakóterület
 - FL-KH - hullámtéri kialakult falusias lakóterület
 - TV / TV-K településközpont vegyes terület
 - Egyéb ipari gazdasági terület
 - Jelentős zavaró hatású ipari gazdasági terület
 - Kereskedelmi, szolgáltató, gazdasági terület
 - KG-KH - hullámtéri kialakult gazdasági terület
- BEÉPÍTÉSRE NEM SZÁNT TERÜLETEK**
- KÖ-1 Országos főút
 - KÖ-2 Országos mellékút
 - KÖ-3 Települési gyűjtőút
 - KT Különleges temető terület
 - KP-V Zöldterület (közpark)
 - KV Vasúti védőterület
 - VG Folyómeder
 - VT-1 Belvízcsatorna
 - VT-2 Tó és tömeger
 - VT-3 Védgát terület
 - M-1 Szántó mezőgazdasági övezet
 - M-2 Öntözőfűrt és hullámtér mezőgazd. övezet
 - M-3 Kert övezet
 - M-T Természetvédelmi érdekű mezőgazd. övezet - Nemzeti Parkban
 - M-R Mezőgazdasági repülőter
 - EV-1 Véderdő
 - EV-2 Védett erdő
 - Rendszeresen belvízjárta terület
- EGYÉB SZABÁLYOZÁSI ELEMEL**
- Belterület határa
 - Irányadó telekhatár, építési vonal
 - Állampuszta állam terület határa
 - Fontosabb szintbeli közúti csomópont
 - Útmenti fásítás
 - Belvízelvezető csatorna
 - Régészeti lelőhely
- SZERKEZETI TERVBŐL ÁTVETT ELEMEL**
- Település-szerkezeti jelentőségű út (tervezett)
 - Állampuszta területe
 - Hullámtér
 - Elektromos hálózat
 - Nagyközéprnyomású gázvezeték és védősávja
- ORSZÁGOS ÉS TÉRSÉGI TÁJ- ÉS TERMÉSZETVÉDELIM**
- NATURA 2000 kiemelt jelentőségű természetmegőrzési terület (KNP adat)
 - NATURA 2000 különleges madárvédelmi terület (KNP adat)
 - Nemzeti Park terület (KNP adat)
 - Ókoháló - magterület (KNP adat)
 - Ókoháló - összefonódó folyosó (KNP adat)
 - Ókoháló - puffertérlet (KNP adat)
 - Exlege - Földvár (KNP adat)
 - Exlege - Kunhalom (KNP adat)
 - Exlege - Láp (KNP adat)
 - Exlege - Szikes tó (KNP adat)
 - Érzékeny természeti terület (KNP adat)
 - Természetvédelmi terület (KNP adat)
 - Természeti terület (KNP adat)
 - Tájkepvédelmi szempontból kiemelt kezelendő terület (KNP adat)
 - Védelemre javasolt terület (KNP adat)

NAGYKÉKES EGYÉB BELTERÜLET M=1:5000

